



På grunnen (Vertikalnivå 2)

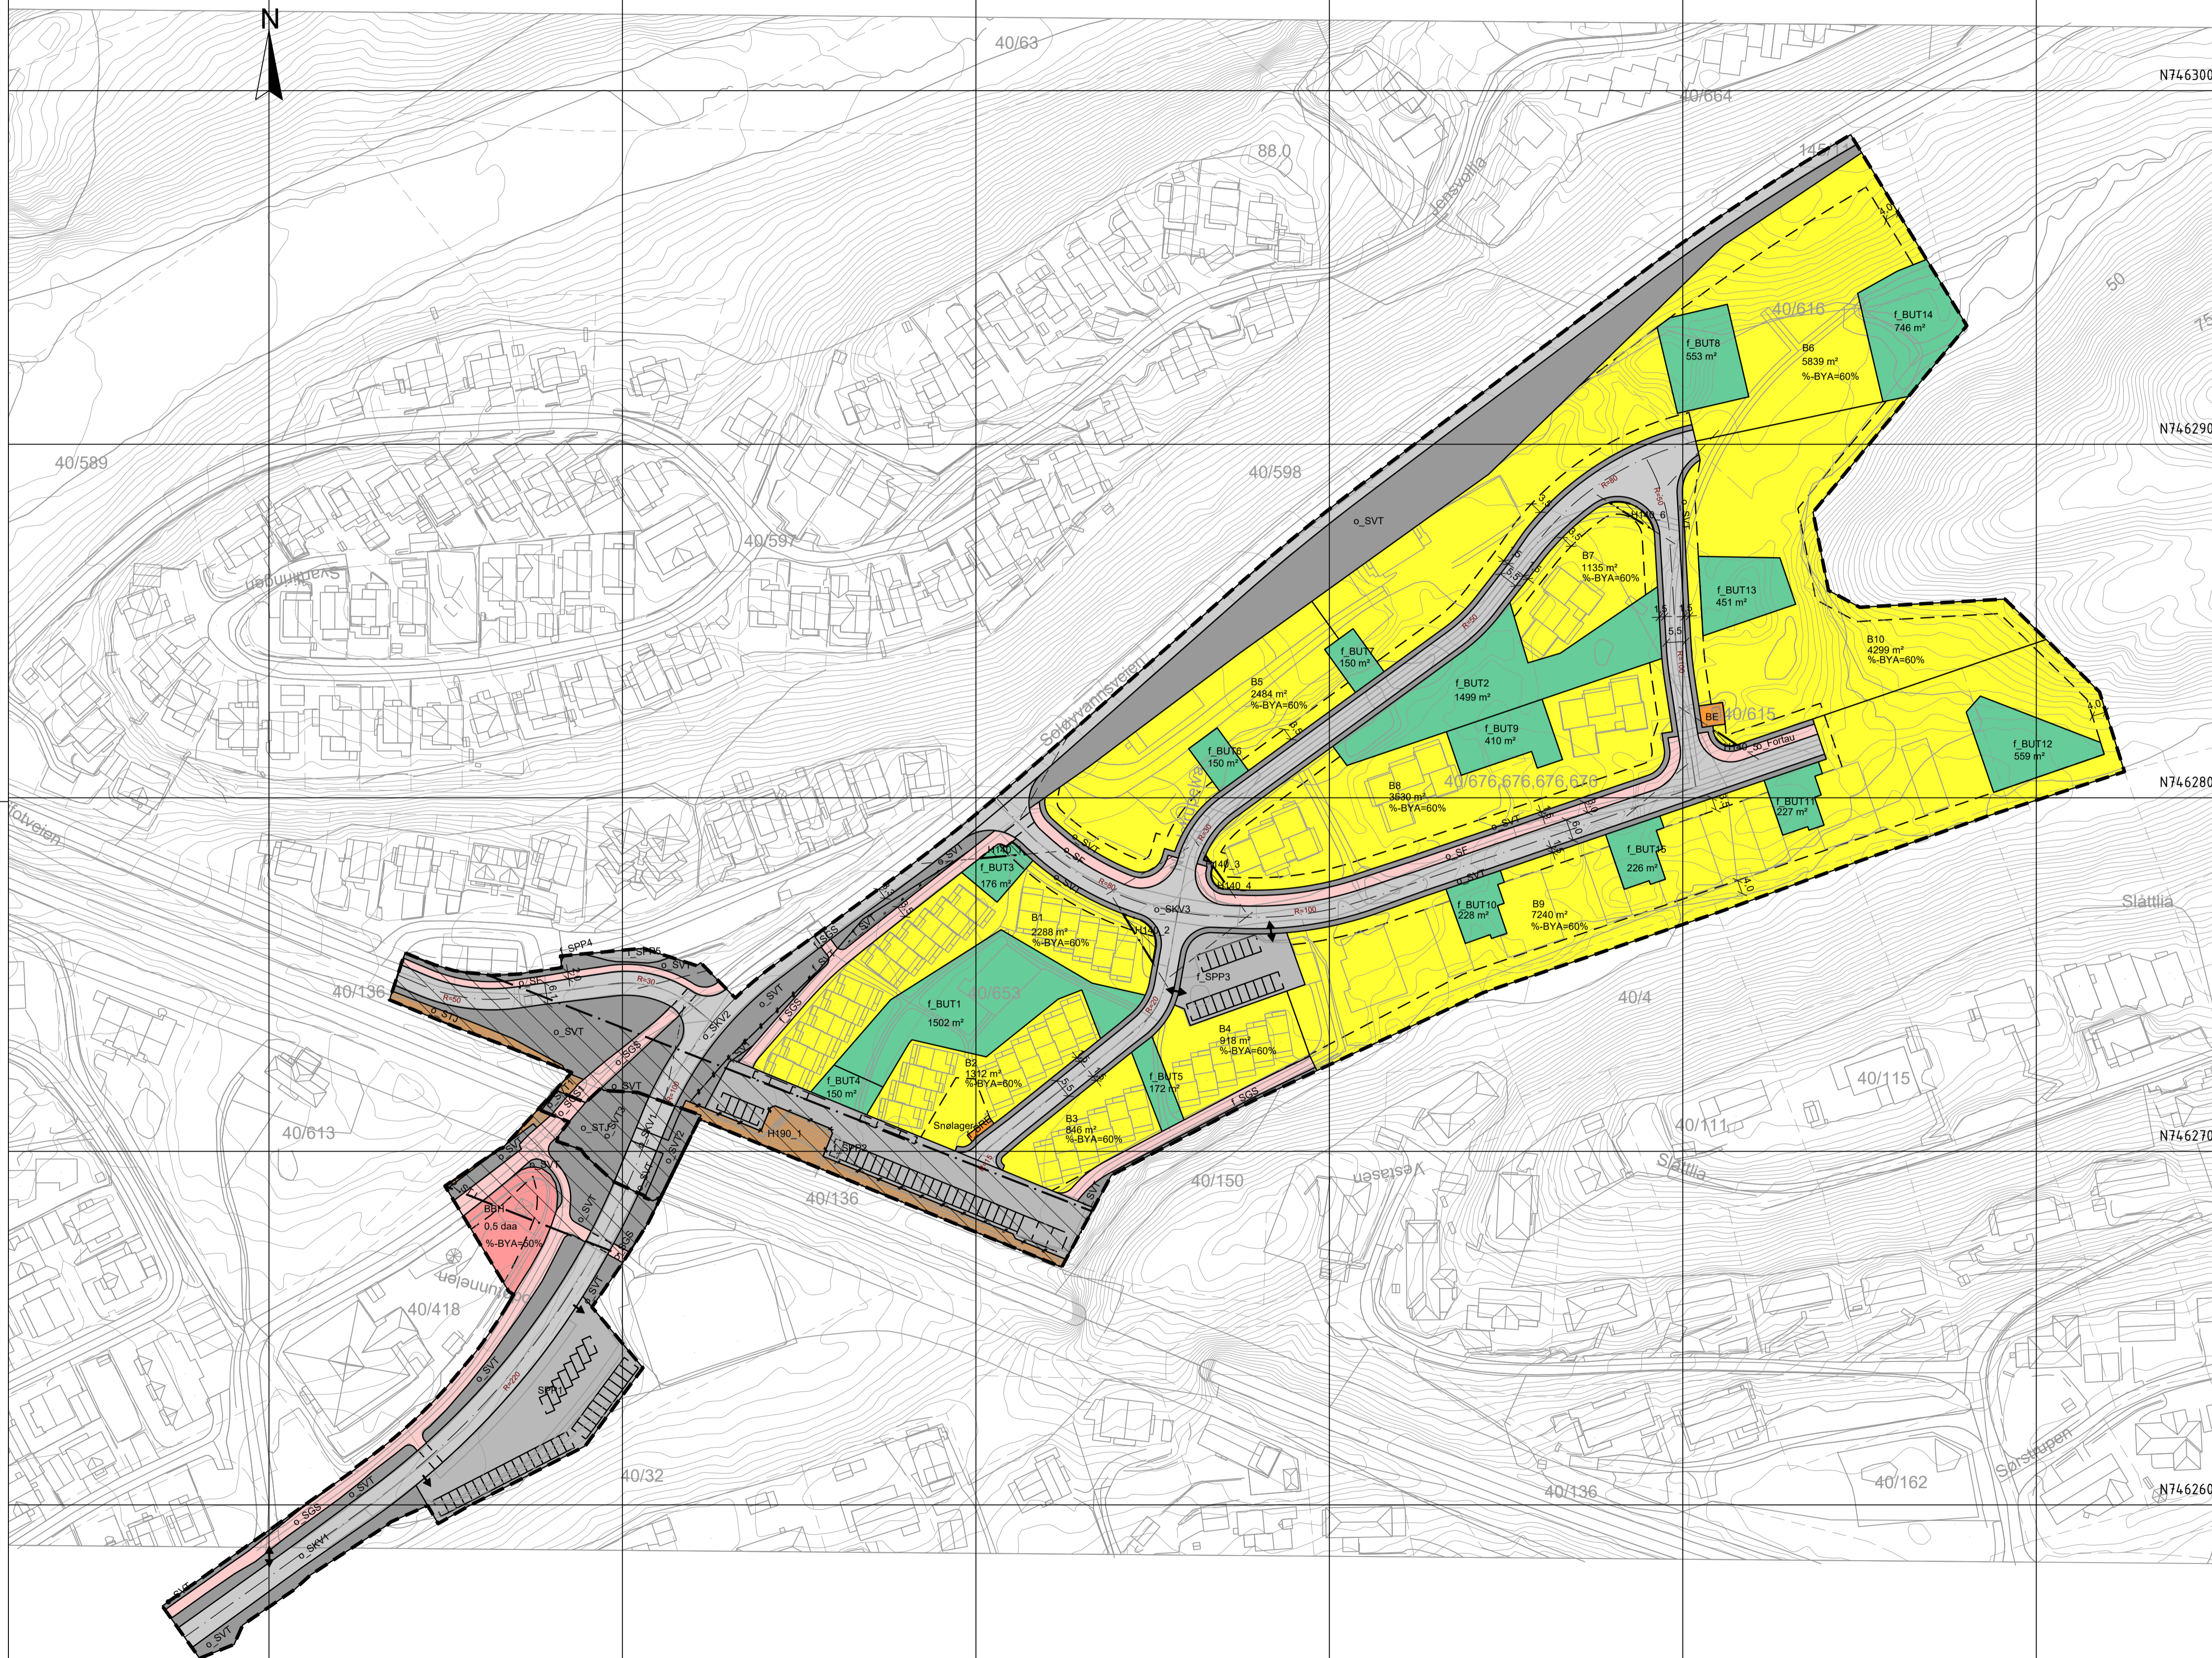

Under grunnen (Vertikalnivå 1)

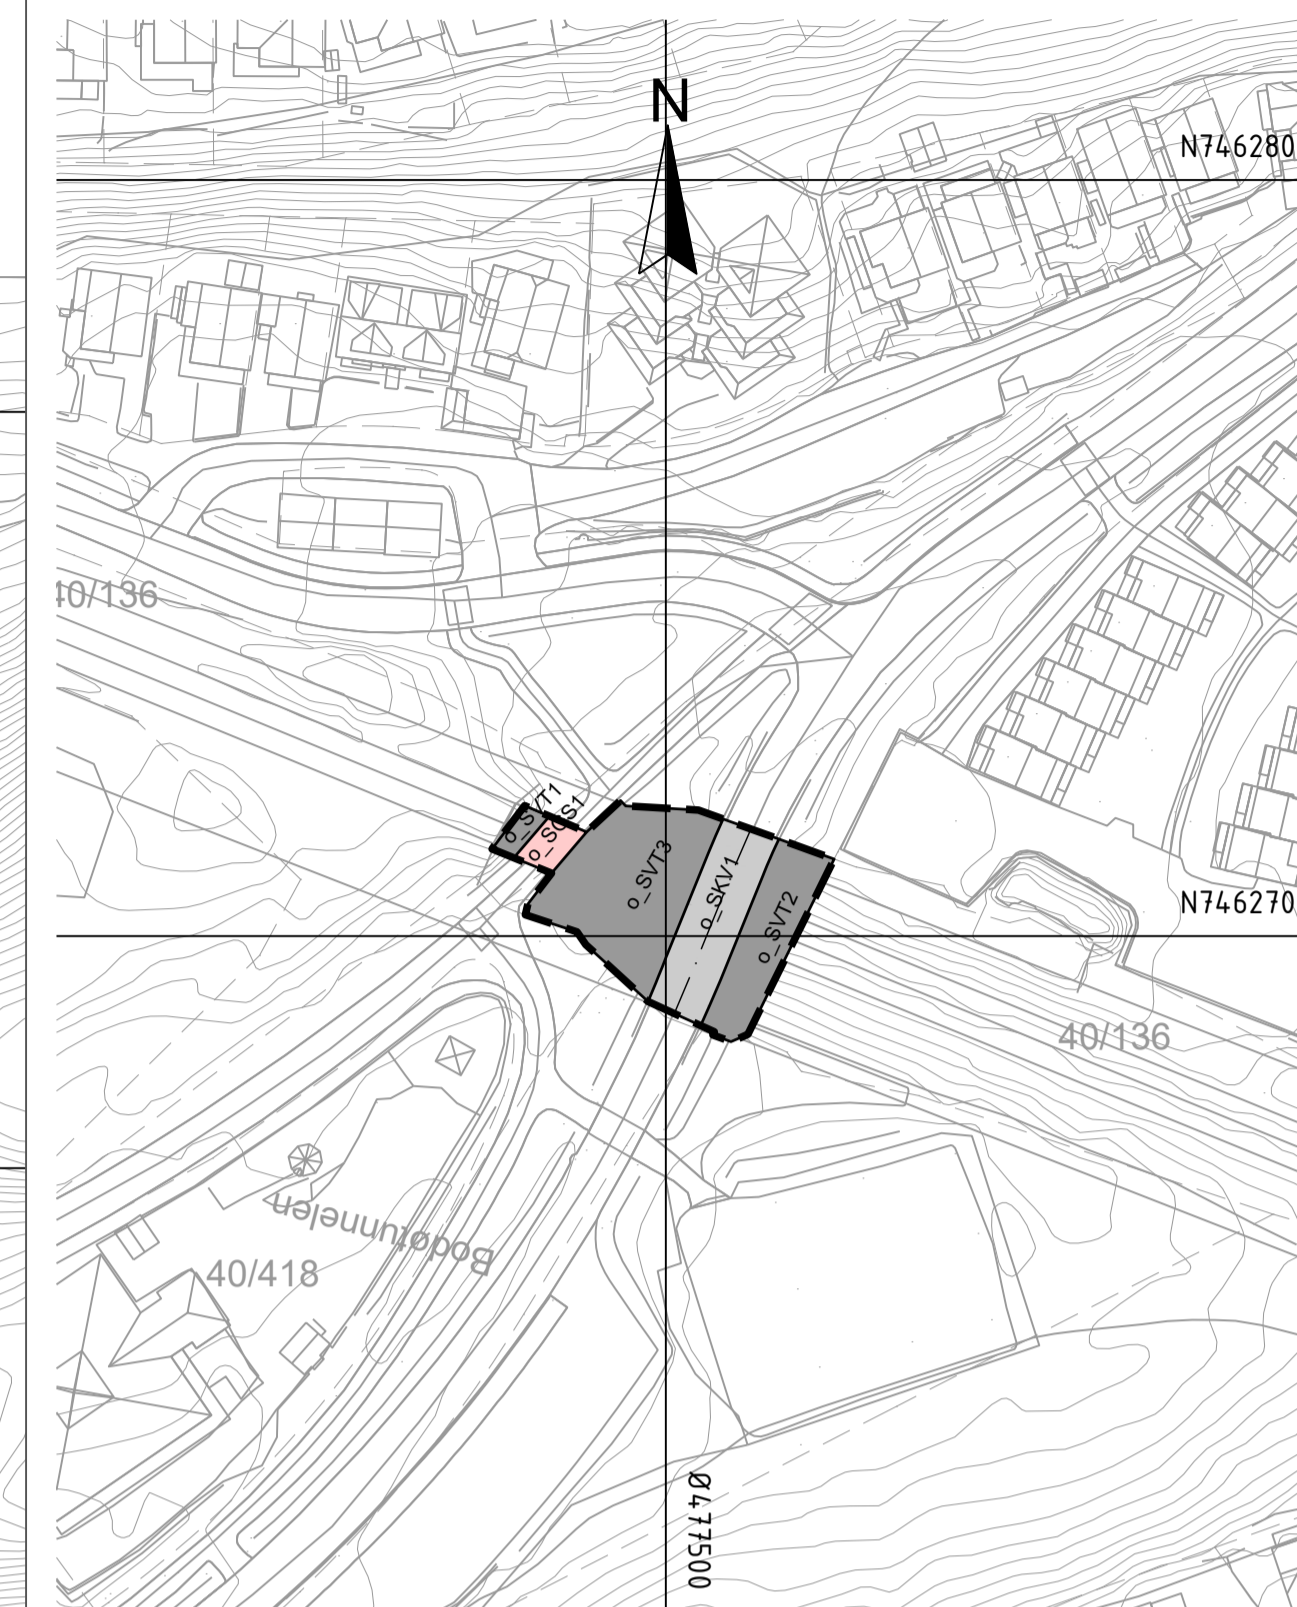

Tegnforklaring

Reguleringsplan PBL 2008

§12-5. Nr. 1 - Bebyggelse og anlegg

- B Boligbebyggelse
- BBH Barnehage
- BE Energianlegg
- BRE Renovasjonsanlegg
- BUT Uteoppholdsareal

§12-5. Nr. 2 - Samferdselsanlegg og teknisk infrastruktur

- SKV Kjøreveg
- SF Fortau
- SGS Gang-/sykkelveg
- SVT Annen veggrunn - tekniske anlegg
- STJ Trase for jernbane
- SPP Parkeringsplasser (på grunnen)

§12-6 - Hensynssoner

- H140 Frisikt
- H190 Sikringszone- tunnel

Linjesymbol

- Grense for sikringszone
- Planens begrensning
- Formålgrense
- Byggegrense

- Regulert senterlinje
 - Frisiktlinje
 - Regulert parkeringsfelt
 - Regulert fotgjengerfelt
 - Sikringsgjerd
 - Måle og avstandslinje
- Punktsymboler**
- Avkjørsel - kun utkjøring
 - Avkjørsel - kun innkjøring
 - Avkjørsel - både inn og utkjøring

Kartopplysninger

Kilde for basiskart: E-Torget
 Dato for basiskart: FKB ajour 15.11.20
 Koordinatsystem: ETRS89.UTM-33N
 Høydegrunnlag: NN2000

Ekvidistanse: 1m
 Kartmålestokk: 1:1000 m i A1

Detaljregulering for Jensvollidalen

Med tilhørende reguleringsbestemmelser

SAKSBEHANDLING ETTER PLAN- OG BYGNINGSLOVEN

Dato	Revisjon	SAKS-NR	DATO	SIGN
Dato XXX	Revisjon XXX			
Dato 17.11.20	Revisjon XXX			
Dato 17.11.20	Revisjon Endret etter forenklet prosess		17.11.20	Gan

Kommunestyret sitt vedtak

Ny 2. gang behandling
 Offentlig ettersyn fra til
 2. gangs behandling
 Offentlig ettersyn fra 19.12.14 til .01.02.15
 1. gangs behandling
 Kunngjøring av oppstart av planarbeid
 Oppstartsmøte...
 PLANEN ER UTARBEIDET AV: **Norconsult** PLANKONSULENT

TEGNNR.	DATO	SIGN.
	17.10.14	Malun
	06.10.14	Malun
	17.11.20	Gan

Det bekreftes at planen er i samsvar med kommunestyrets vedtak av