
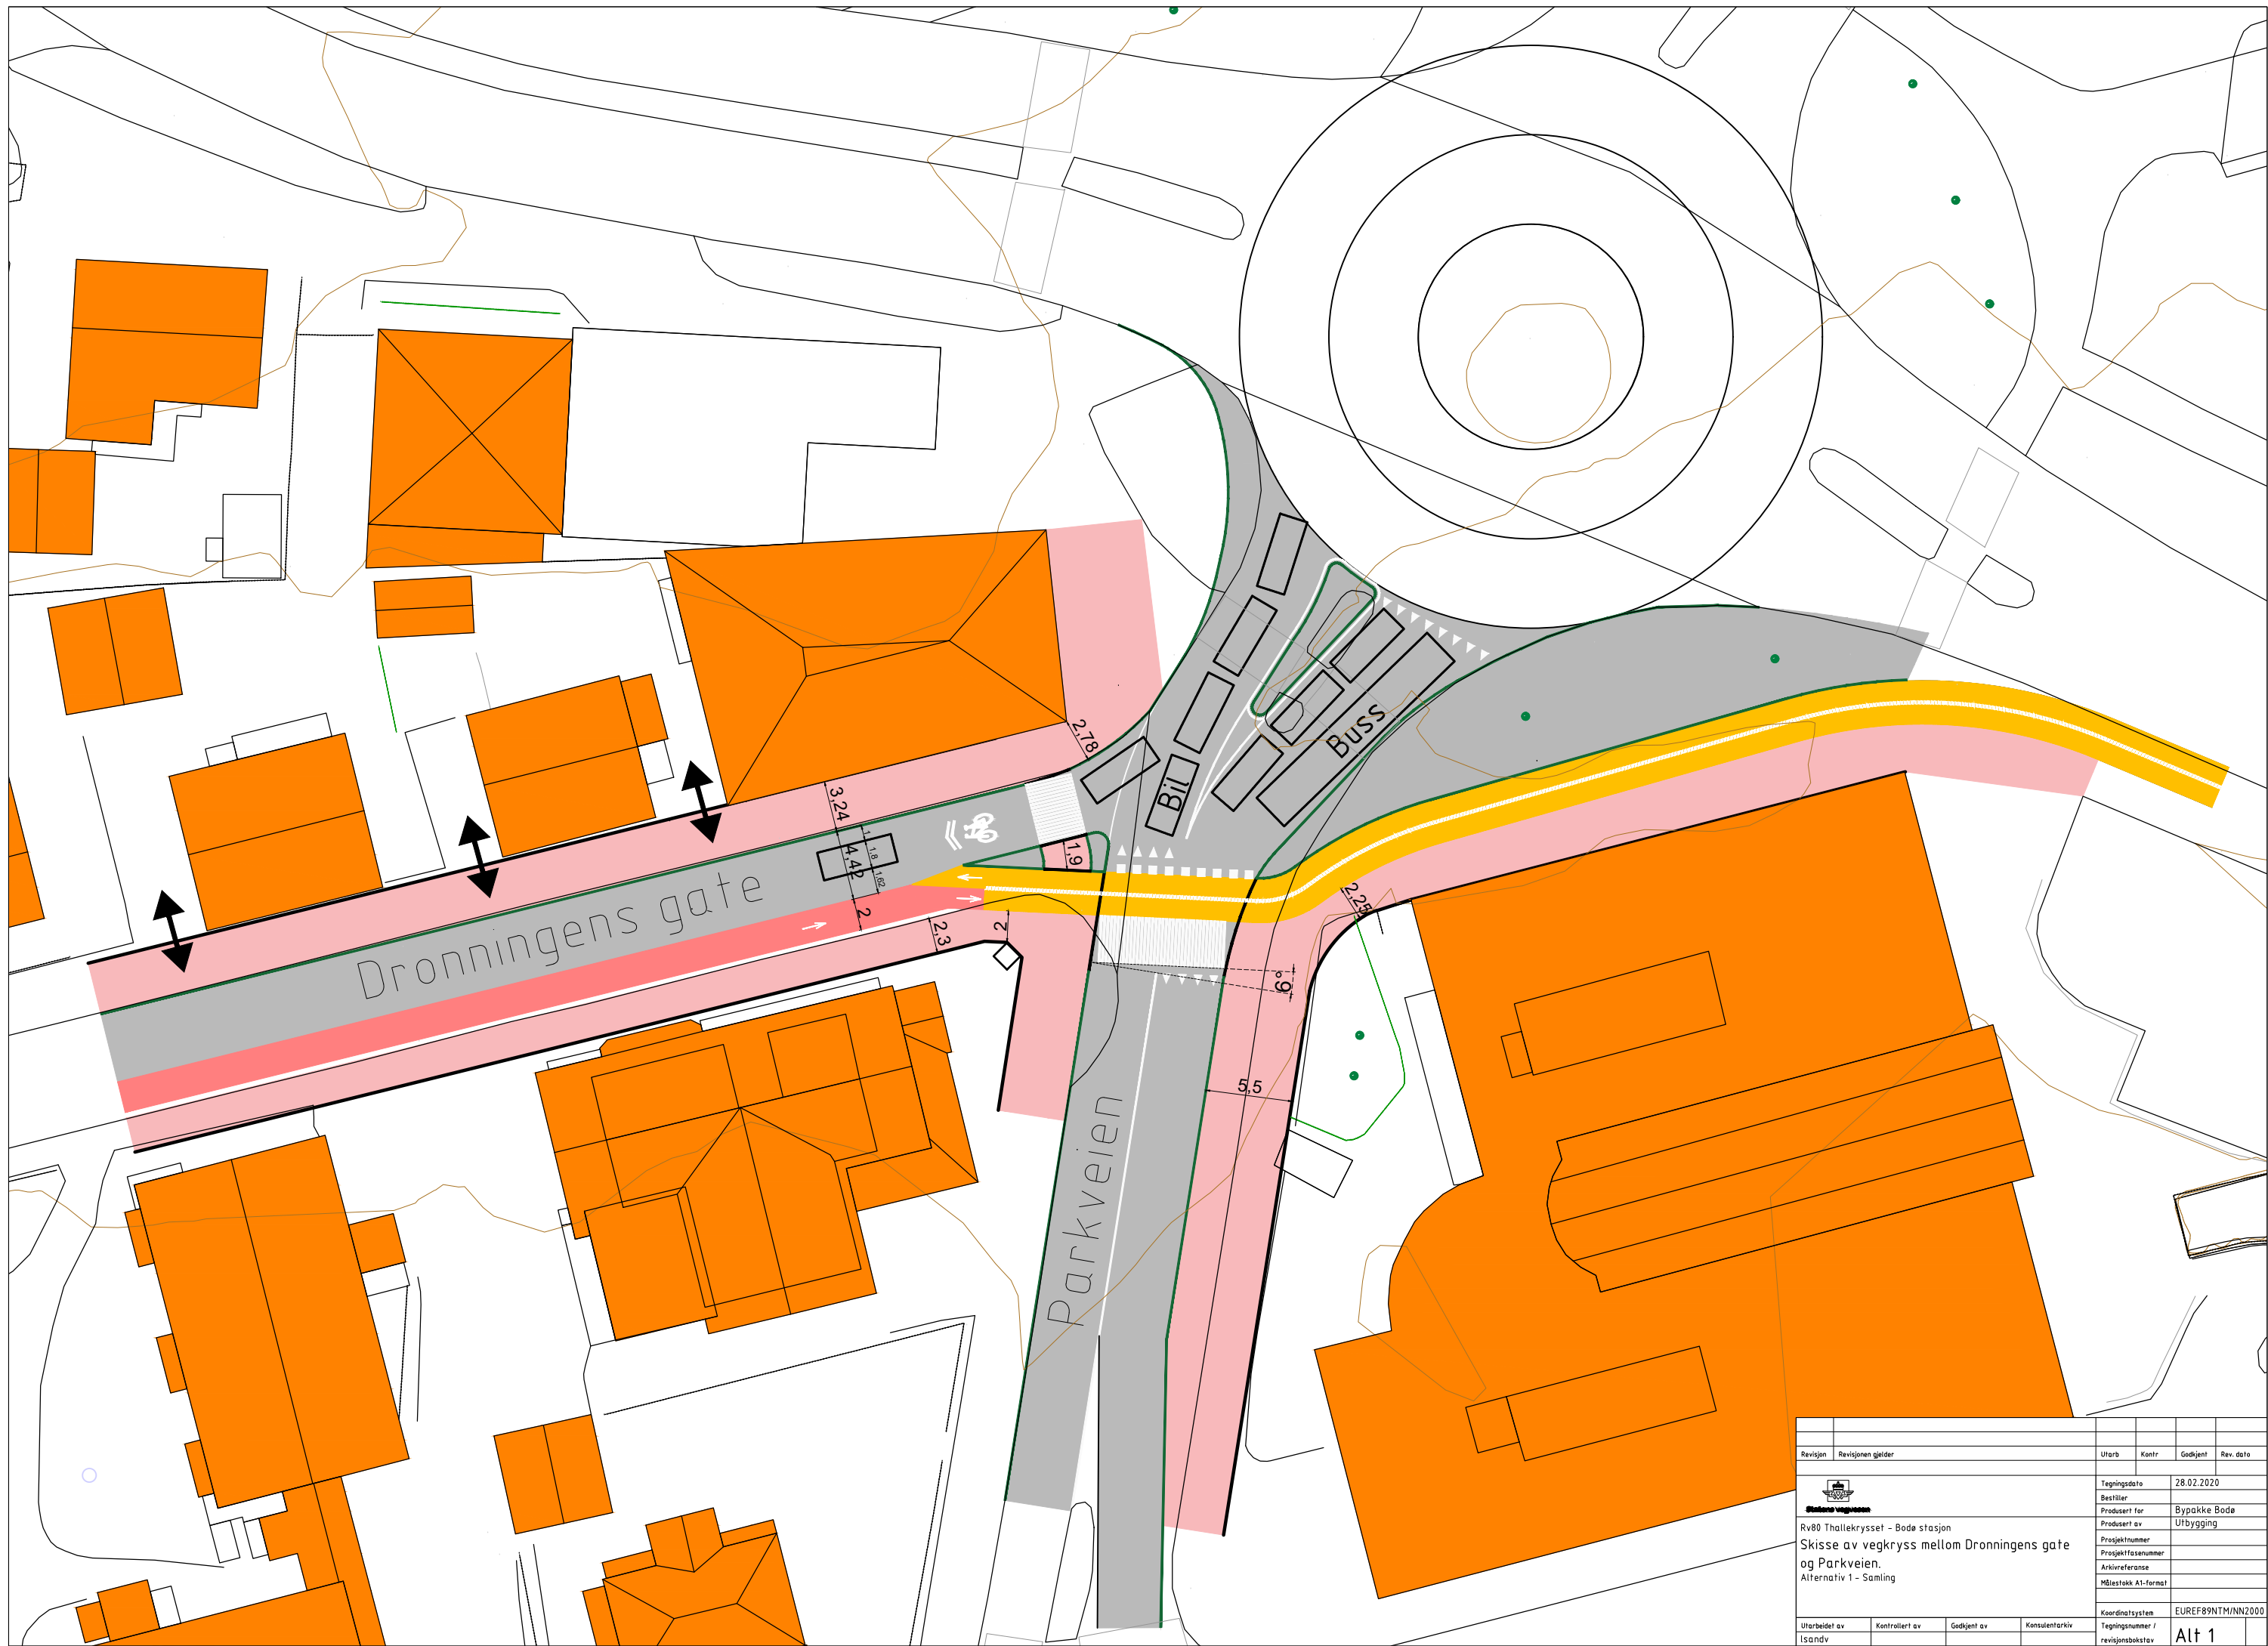

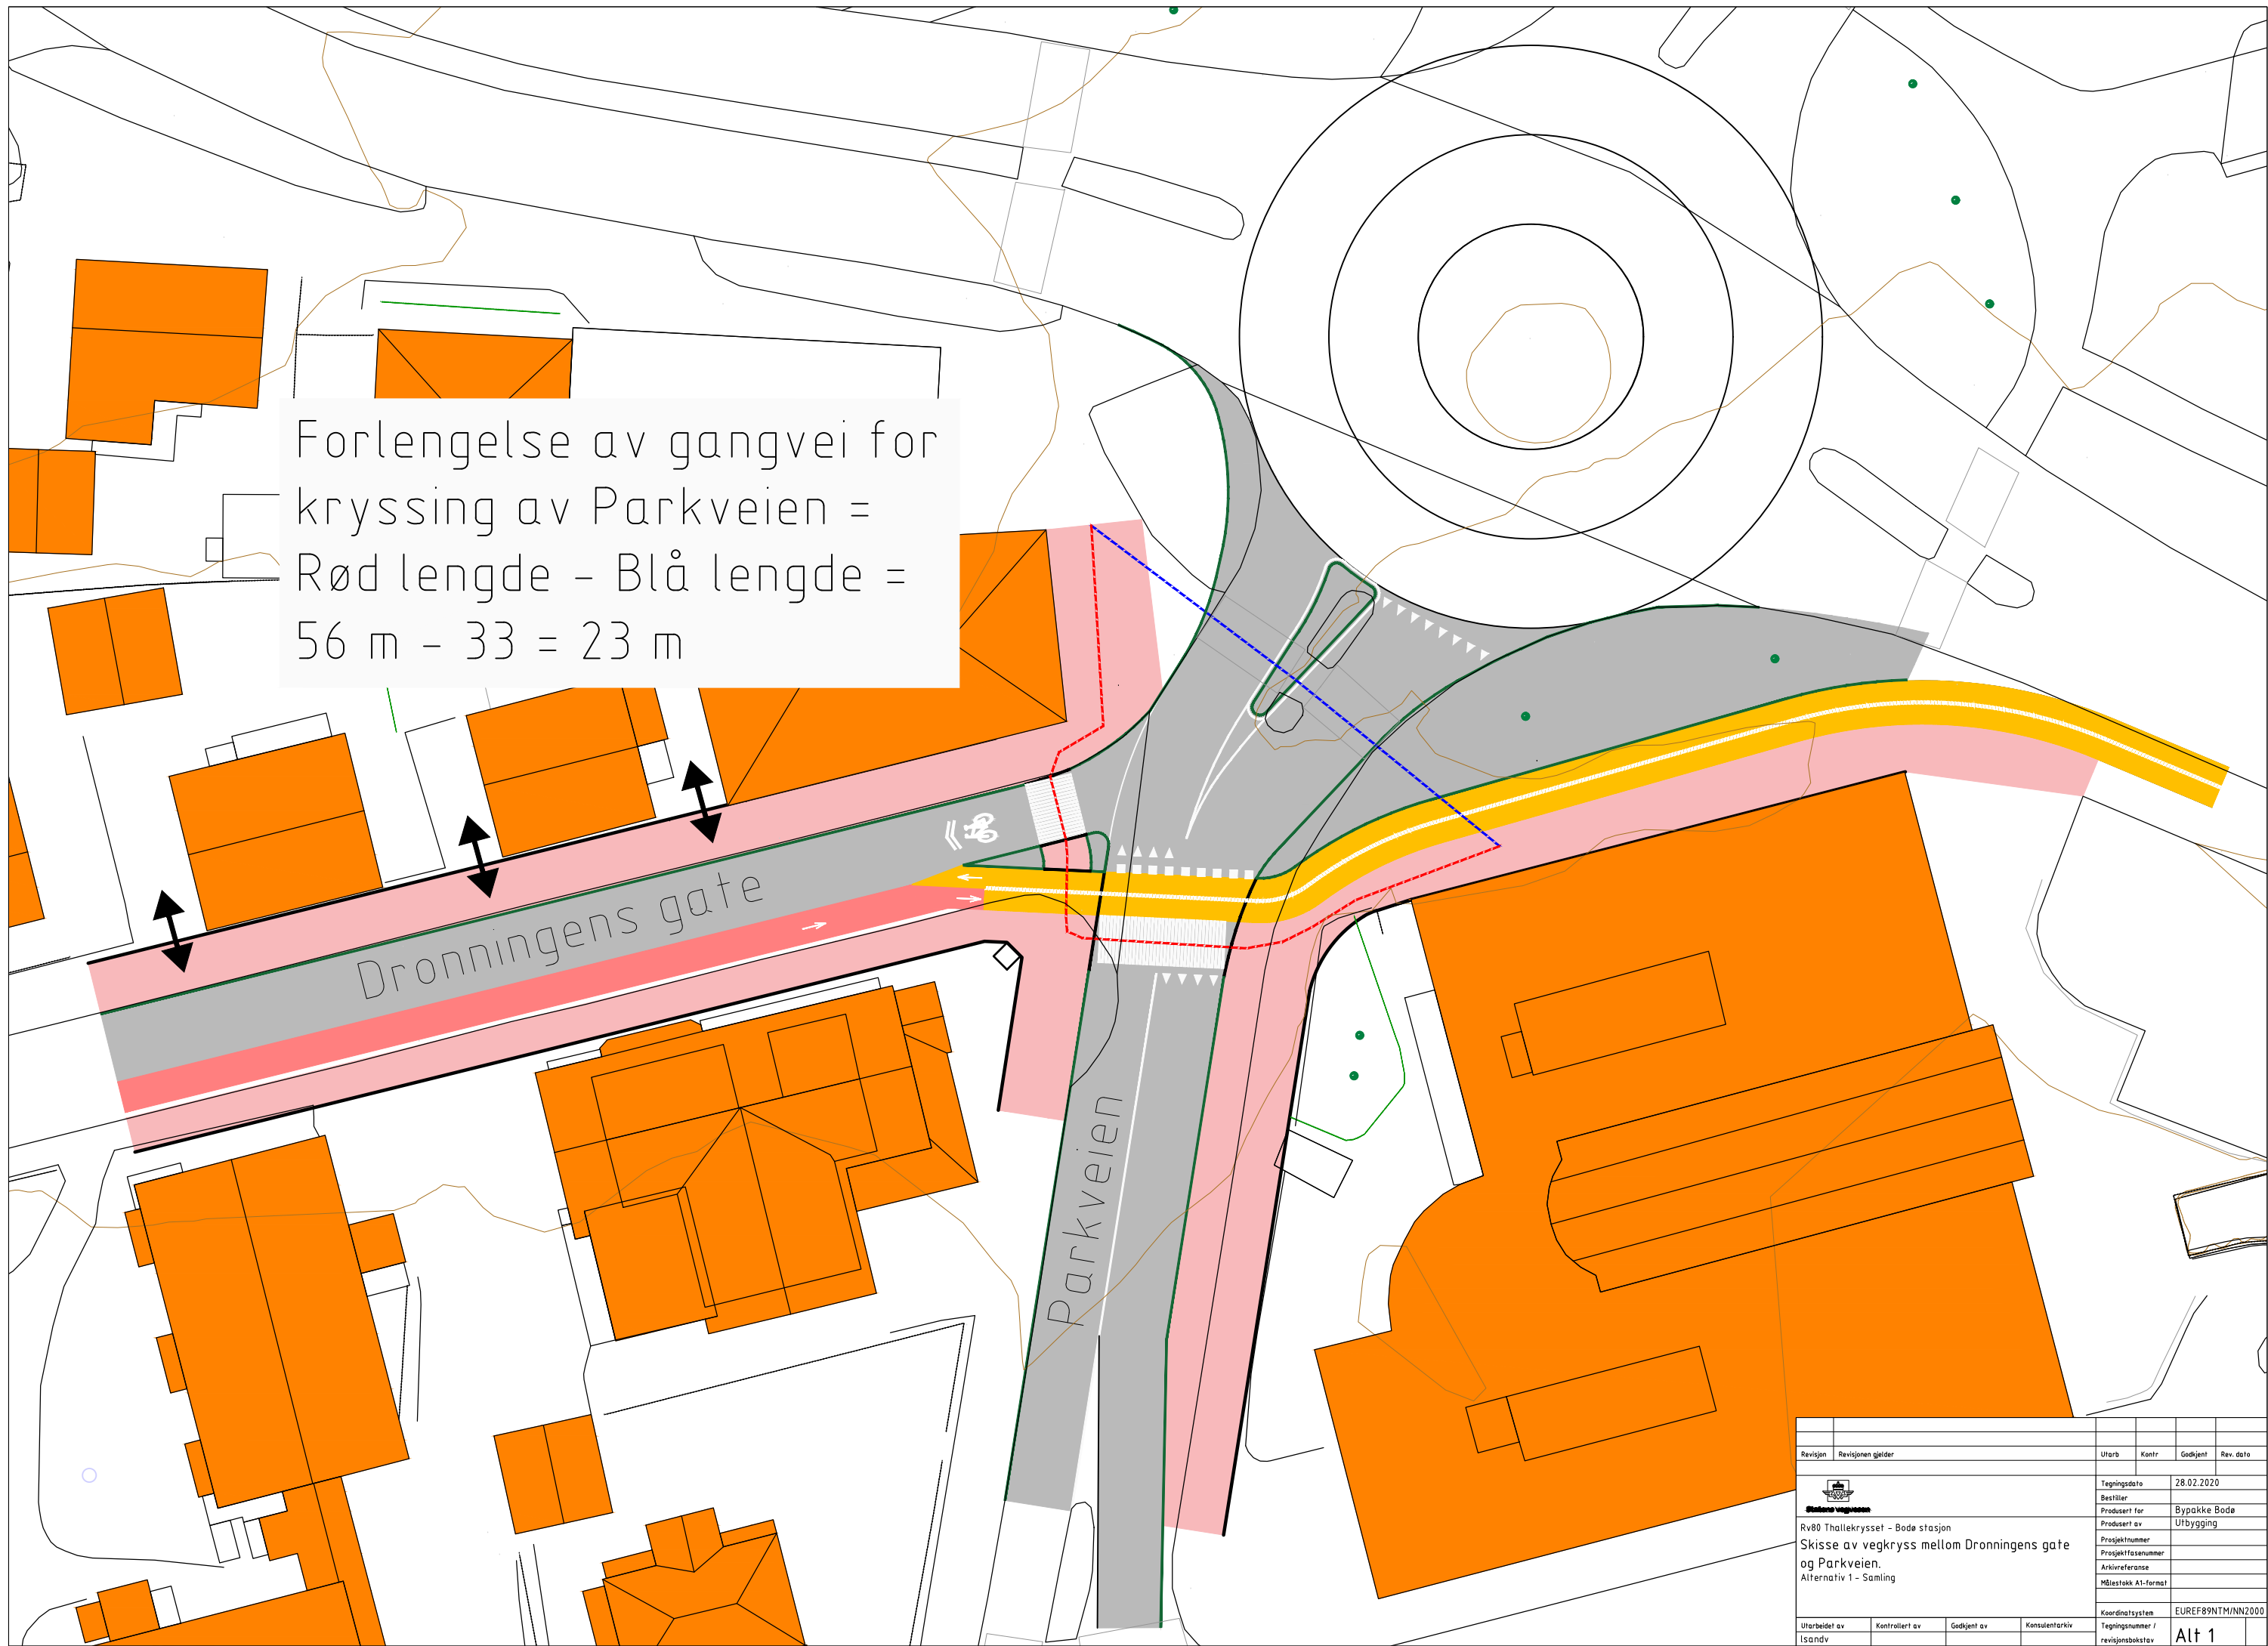



Revisjon	Revisjonen gjelder	Utarb	Kontr	Godkjent	Rev. dato
 Statens vegvesen Rv80 Thallekrysset - Både stasjon Skisse av vegkryss mellom Dronningens gate og Parkveien. Alternativ 1 - Samling		Tegningsdato 28.02.2020		Bestiller Bypakke Bode	
		Produsert for Utbygging			
		Prosjektnummer			
		Arkivreferanse			
		Målestokk A1-format			
		Koordinatsystem EUREF89NTM/NN2000			
Utarbeidet av	Kontrollert av	Godkjent av	Konsulentarkiv	Tegningsnummer / revisjonsbokstav	
Isandv				Alt 1	



Revisjon	Revisjonen gjelder	Utarb	Kontr	Godkjent	Rev. dato
		Tegningsdato		28.02.2020	
Rv80 Thallekrysset - Både stasjon		Bestiller		Bypakke Bode	
Skisse av vegkryss mellom Dronningens gate og Parkveien.		Prosjekt for		Utbygging	
Alternativ 1 - Samling		Prosjekt av			
		Prosjektnummer			
		Arkivreferanse			
		Målestokk A1-format			
		Koordinatsystem		EUREF89NTM/NN2000	
Utarbeidet av	Kontrollert av	Godkjent av	Konsulentarkiv	Tegningsnummer /	revisjonsbokstav
Isandv					Alt 1

Forlengelse av gangvei for  
 kryssing av Parkveien =  
 Rød lengde - Blå lengde =  
 56 m - 33 = 23 m



Revisjon	Revisjonen gjelder	Utarb	Kontr	Godkjent	Rev. dato
 Rv80 Thallekrysset - Både stasjon Skisse av vegkryss mellom Dronningens gate og Parkveien. Alternativ 1 - Samling		Tegningsdato 28.02.2020		Bestiller Bypakke Bode	
		Produsert for Utbygging			
		Prosjektnummer Arkivreferanse			
		Målestokk A1-format			
		Koordinatsystem EUREF89NTM/NN2000			
Utarbeidet av	Kontrollert av	Godkjent av	Konsulentarkiv	Tegningsnummer / revisjonsbokstav	Alt 1
Isandv					