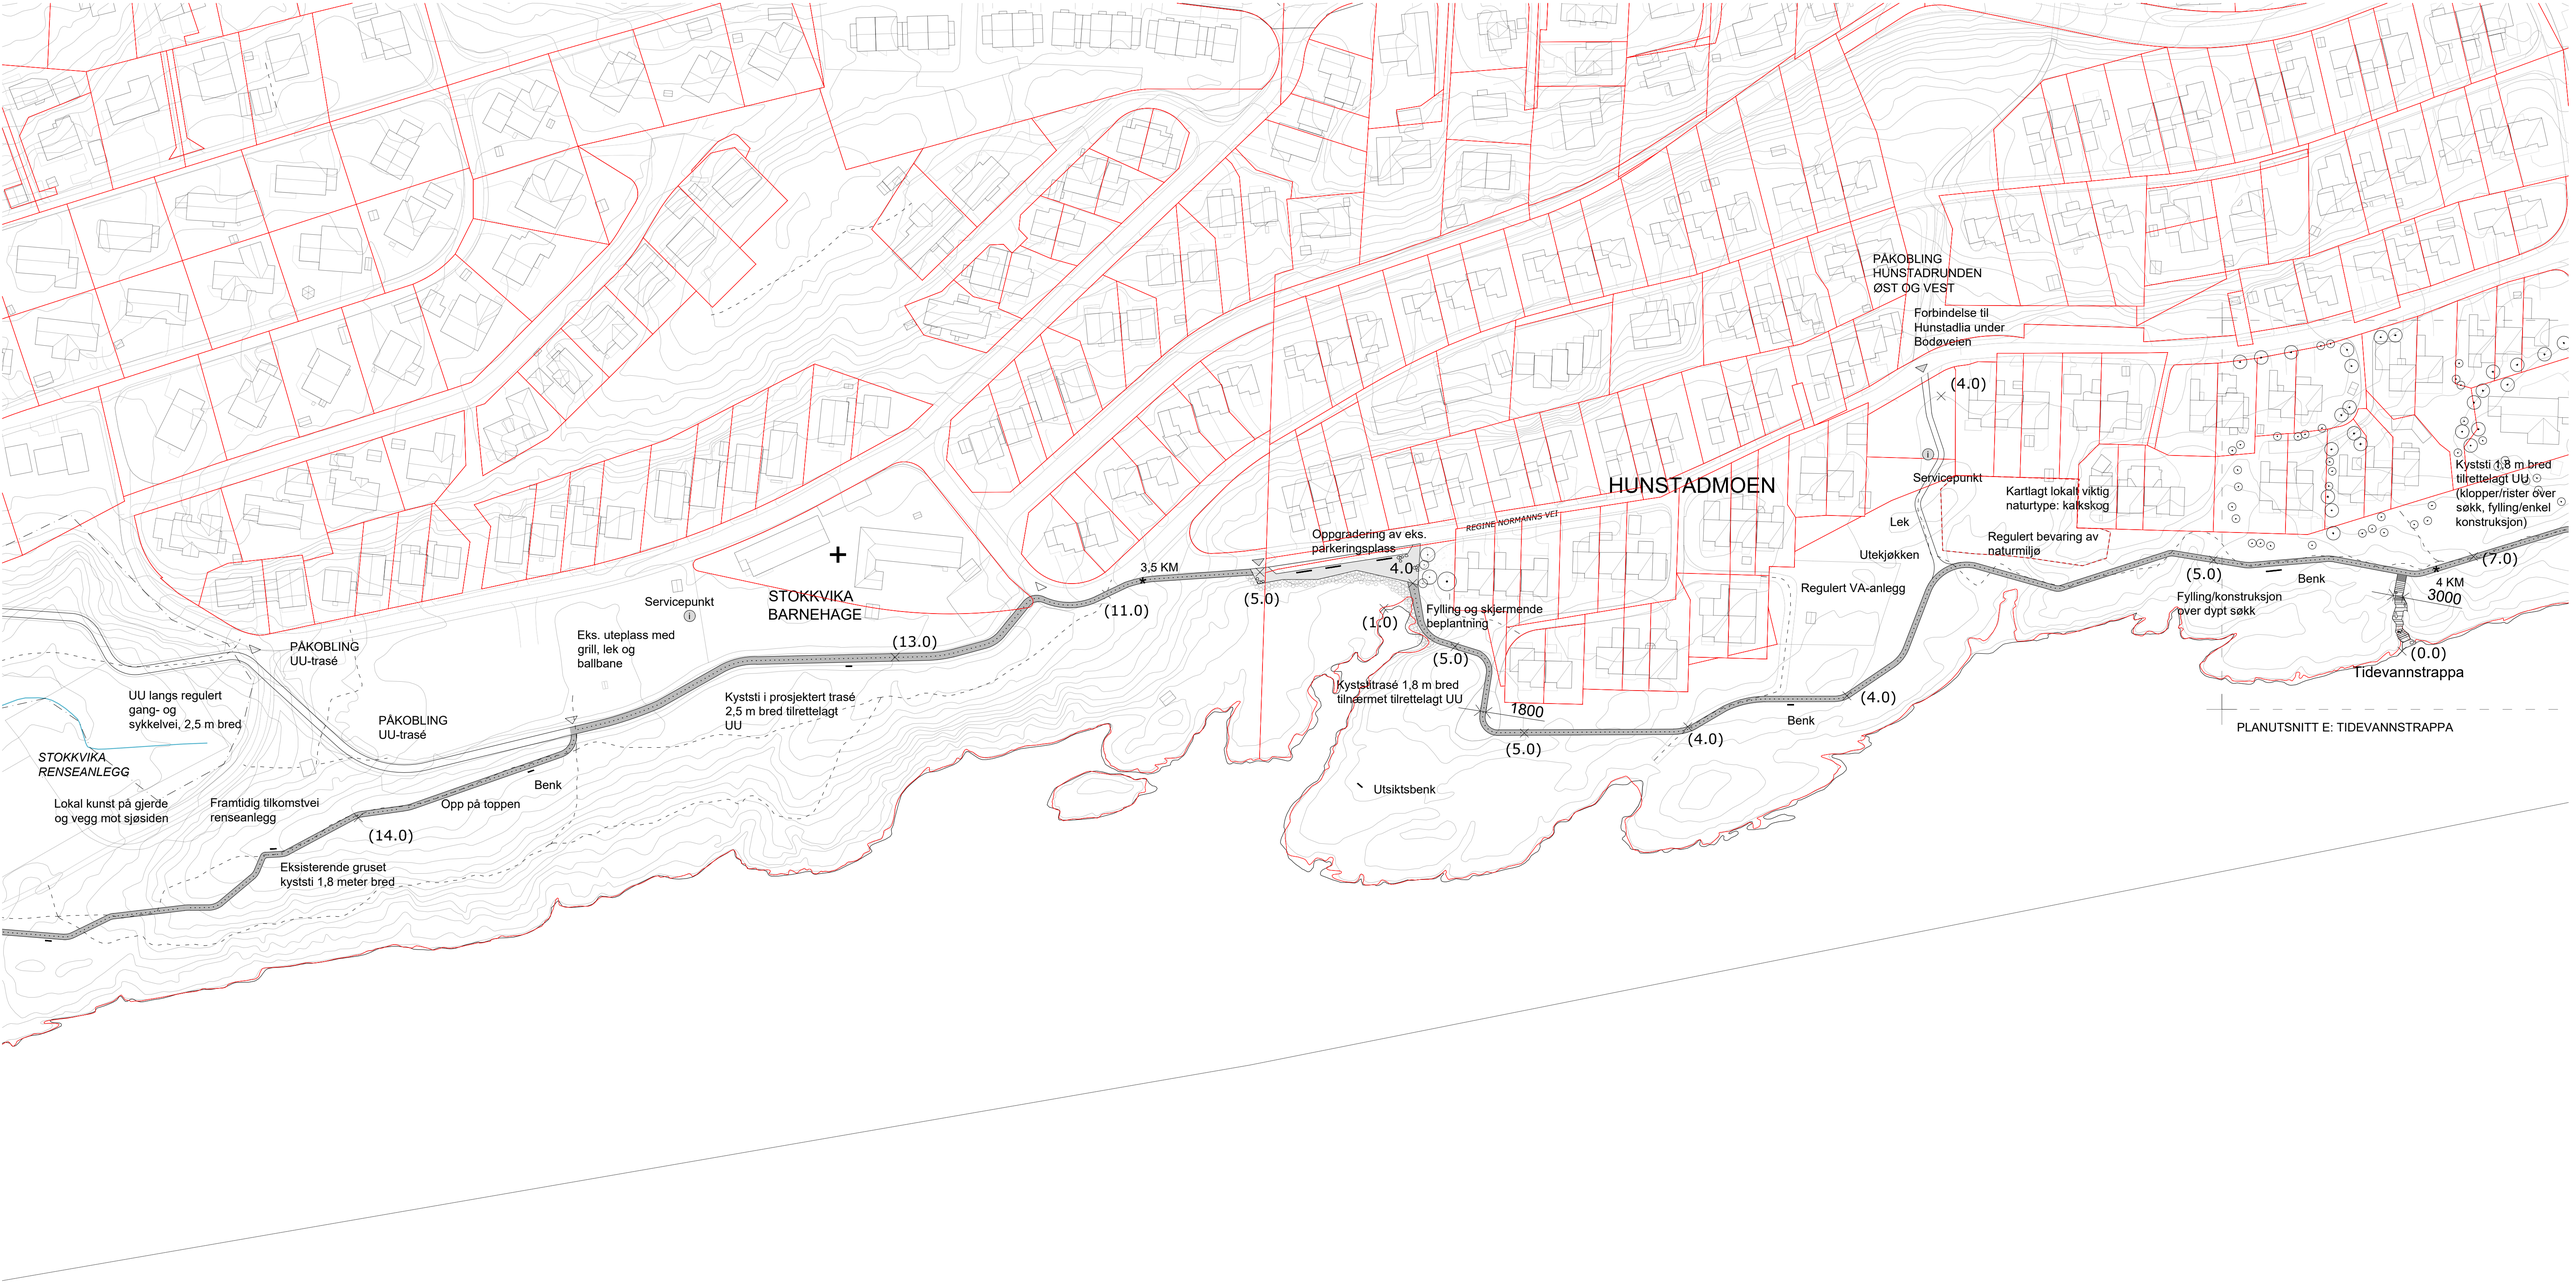

N

0 1000 2000 Centimeter

Målt: 1:1000

KARTPROJEKSJON:
- ○ *UTM*
- ● *NTM sone 23*

MÅL ANGITT I:
- ● *Millimeter*
- ○ *Meter*

HØYDESYSTEM:
NN 2000 - Koter er angitt i meter

SIGNATURER

- Eiendomsgrenser
- Reguleringsgrenser
- Hensynssone
- Kartlagt viktig naturtype
- Innmålt forekomst av blåveis
- Bevaringsverdig flora og fauna
- (2.0) Høydekote - eks.
- 2.0 Høydekote - ny
- 2.0 Høydekote - prosjektert/regulert
- Kotelinjer, 1m
- Kyststi - hovedtrasé
- Kyststi - avstikker/ påkobling
- Eks. stitråkk
- Eks. bekke-/elvedrag
- Inngrepsfrie soner
- Hovedpåkobling til nærmiljøet
- Sekundære påkoblinger
- Destinasjon/målpunkt: kultur, skoler, bhg.
- Formidlingspunkt
- Servicepunkt
- Avstandsmarkering - startpunkt Bodøsjøen
- Fylling, naturstein
- Ensidig betongmur
- Ensidig natursteinsmur
- Tosidig betongmur
- Rekkverk
- Konstruksjon: bro/skjæring i fjell
- Asfalt
- Grus
- Plasstøpt betong
- Tredekke
- Engarealer
- Våtmark
- Strand
- Eks. trær
- Nye trær
- Benk
- Piknikbord
- Hvilestein
- Ny beplantning: lave busker og gress

Tegningsnr.:	L10-05_Landskapsplan_5
Revisjon:	00

Rev.	Rev. dato	Revisjonen omfatter	Utf.	Kontr.

Bodø kommune
Adresse: Kongens gate 23
8006 Bodø
T: 75 55 60 57
E: gudrun.hagen@bodo.kommune.no

Sak: Bodø kyststi	Saksnr.: NO 209
Emne: Landskapsplan, delområde 5	Mål: 1:1000 / 1:2000
Prosjektfase: Forprosjekt	Dato: 23.08.2019
	Format: A1 / A3
	Filnavn: Plot_ ML_Landskap.dwg
	Tegningsnr.: L10-05_Landskapsplan_5
	Utført av: ink
	Kontrollert av: mlu
	Godkjendt av:

Hausmannsgate 6, 8. etg
0186 Oslo
Norge
T: +47 4064 2836
E: oslo@sla.dk

SLA
Urbanity | Strategy | Landscape