



PROFIL NR.	350	375	400	425	450
HOR.KURV.	A=82	R=161	A=71	R=∞	R=500
BREDEDEUTV.					
TVERRFALL	H.A.j.b.k.		3,0%		
	V.A.j.b.k.		1,9%		
OVERBYGN.T.	B5				

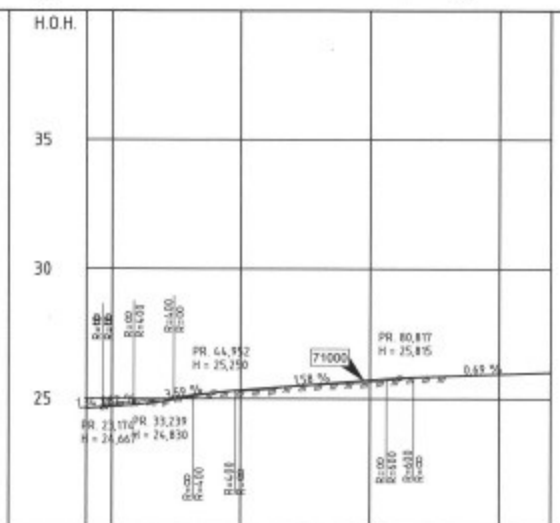

PROFIL NR.	20	25	50	75	100	110
HOR.KURV.	A=97,55	R=11,75	R=∞	R=∞	R=∞	R=∞
BREDEDEUTV.						
TVERRFALL	H.A.j.b.k.		Tverrfall som eksisterende vei			
	V.A.j.b.k.					
OVERBYGN.T.	Se rønneprofil					

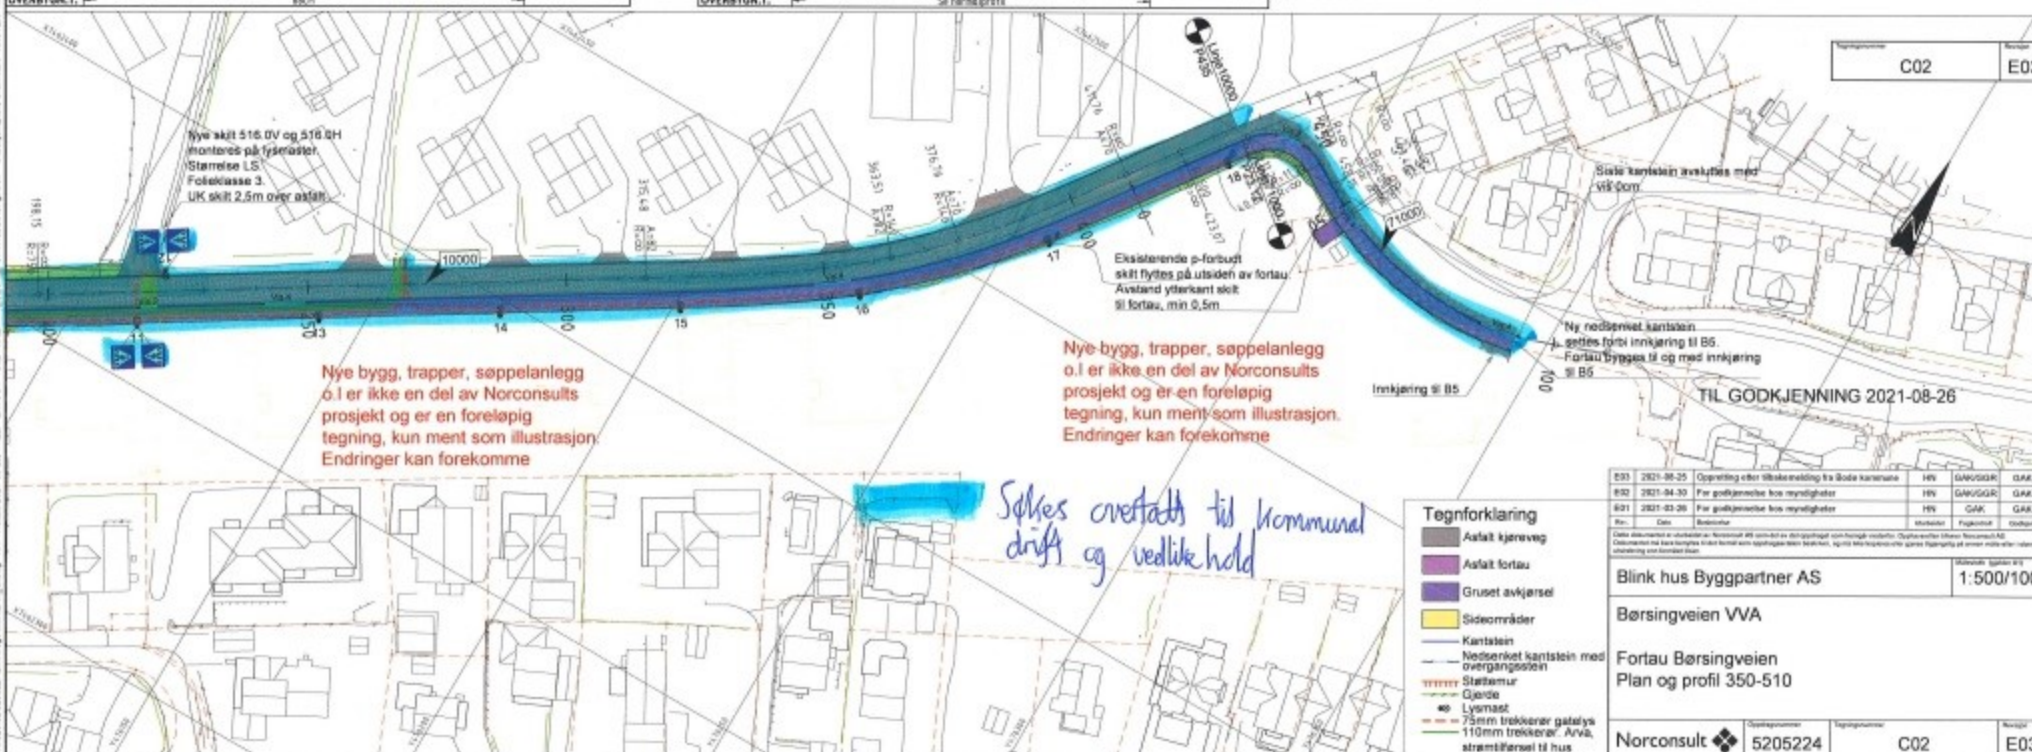

**Tegnforklaring**

- Asfalt kjøreveg
- Asfalt fortau
- Gruset avkjørsel
- Sideområder
- Kantstein
- Nedsenket kantstein med overgangstein
- Støttemur
- Gjerde
- Lysmast
- 75mm trekkerør gateløs
- 110mm trekkerør Arva, strøm/fører til hus

Rev.	Dato	Beskrivelse	Utarbeidet	Fagkontroll	Godkjent

Blink hus Byggpartner AS

Børsingveien VVA

Fortau Børsingveien  
Plan og profil 350-510

Norconsult	Oppdragsnummer	Oppdragsnavn	Bladnr
	5205224	C02	E03