

N7466400

N7466500

N7466100

N7465950

N7465800



Tegnforklaring

Reguleringsplan PBL 2008

§12-5. Nr. 1 - Bebyggelse og anlegg

- B Boligbebyggelse
- BUN Uthus/haust/badehus
- BUT Uteoppholdsareal

§12-5. Nr. 2 - Samferdselsanlegg og teknisk infrastruktur

- SKV Kjøreveg
- SF Fortau
- SGS Gang-/sykkelveg
- SVT Annen veggrunn - tekniske anlegg

§12-5. Nr. 3 - Grønnstruktur

- GTD Turdrag

§12-6 - Hensynsoner

- H140 Frisikt

Linjesymbol

- Plangrense
- Formåtgrense
- Regulert tomtgrense
- Byggegrense
- Bebyggelse som forutsettes fjernet
- Regulert senterlinje
- Frisiktlinje
- Grense for sikringszone
- Måle og avstandslinje

Punktsymboler

- Avkjørsel - både inn og utkjøring

Kartopplysninger

Kilde for basiskart: Infoland
 Kilde for basiskart: FKB, ajour 06.01.2022
 Koordinatsystem: ETRS89.UTM-33N
 Høydegrunnlag: NN2000


Ekvidistans: 1m
 Kartmålestokk: 1:1000 i A1

Detaljregulering
Bunesåsen, Tverlandet

Bodo kommune
 Med tilhørende reguleringsbestemmelser

Arealplan-ID: 1804_2018019
 Forslagsstiller: Sostrene Lind AS

SAKSBEHANDLING ETTER PLAN- OG BYGNINGSLOVEN			
SAKS-NR	DATO	SIGN	
Dato	Revisjon		
Dato	Revisjon		
Dato	Revisjon		
Kommunestyret sitt vedtak			
Ny 2. gang behandling			
Offentlig ettersyn fra til			
2. gangs behandling			
Offentlig ettersyn fra til			
1. gangs behandling			
Kunngjøring av oppstart av planarbeid		03.01.19	GAN
Oppstartsmøte		05.01.18	GAN
PLANEN ER UTARBEIDET AV:	Norconsult	TEGNNR.	DATO
			01.06.2023
		PLANSIF	PLAN
Det bekrefte at planen er i samsvar med kommunestyrets vedtak av			

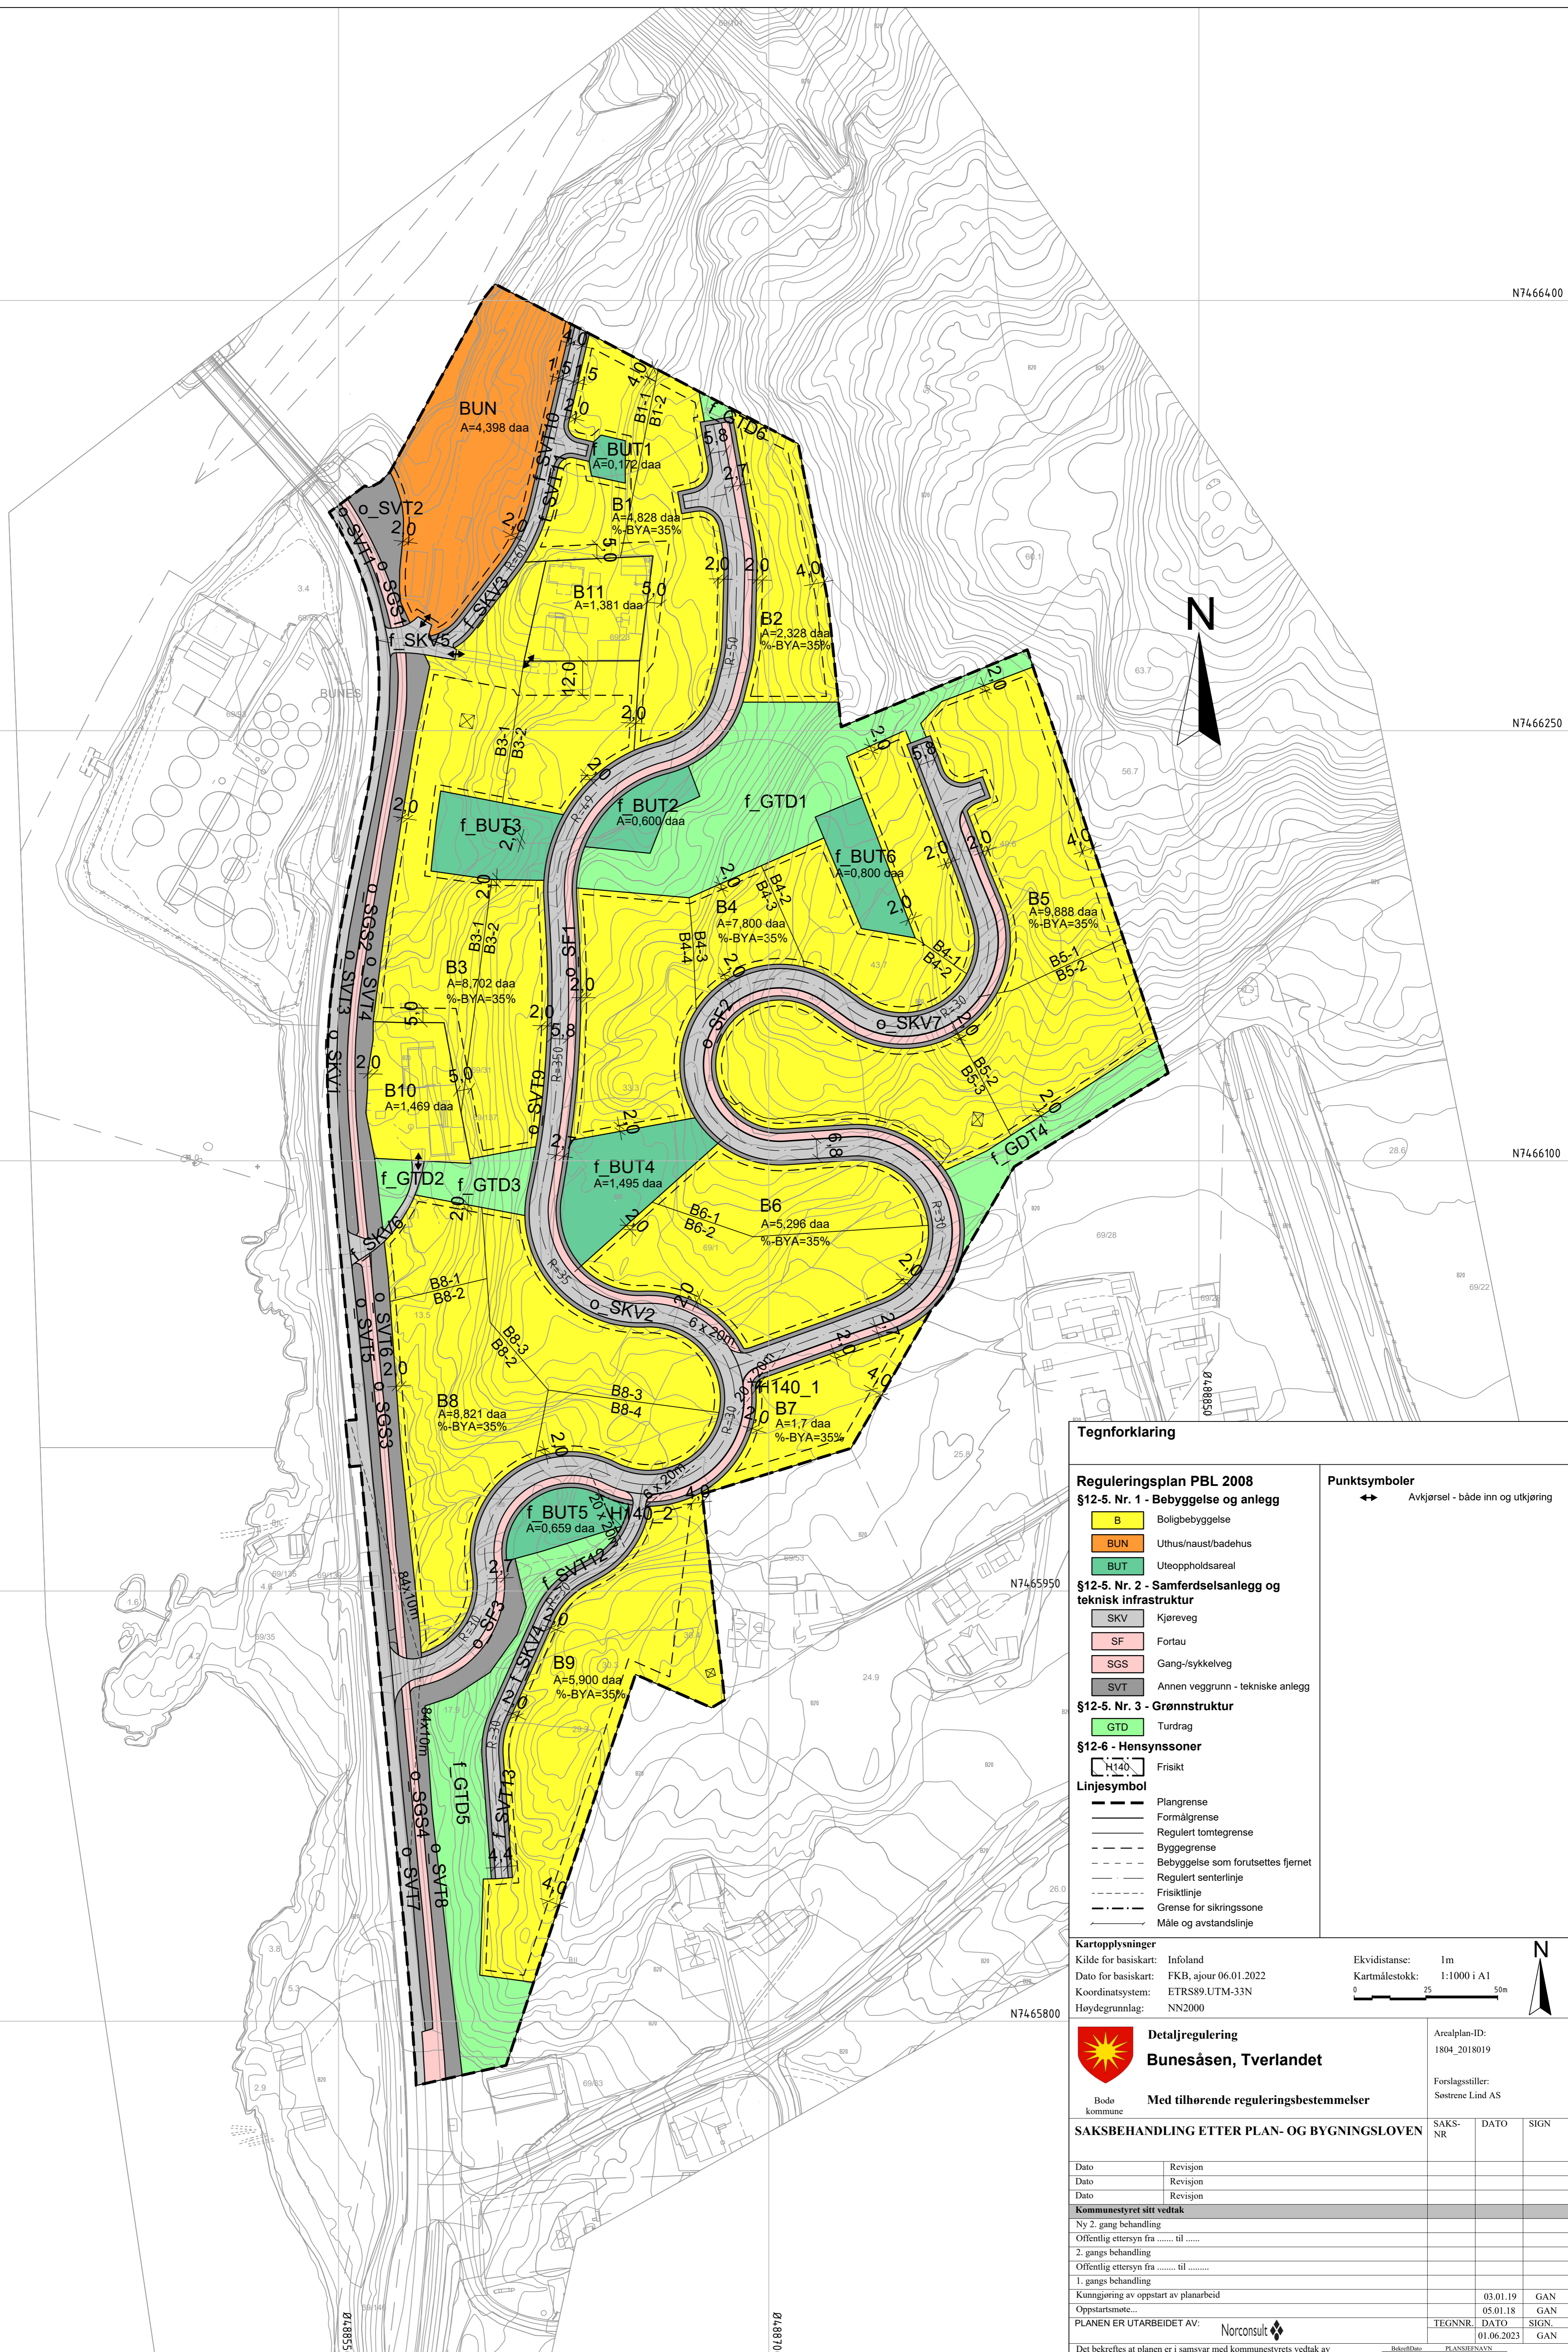

Ø188550

Ø188550