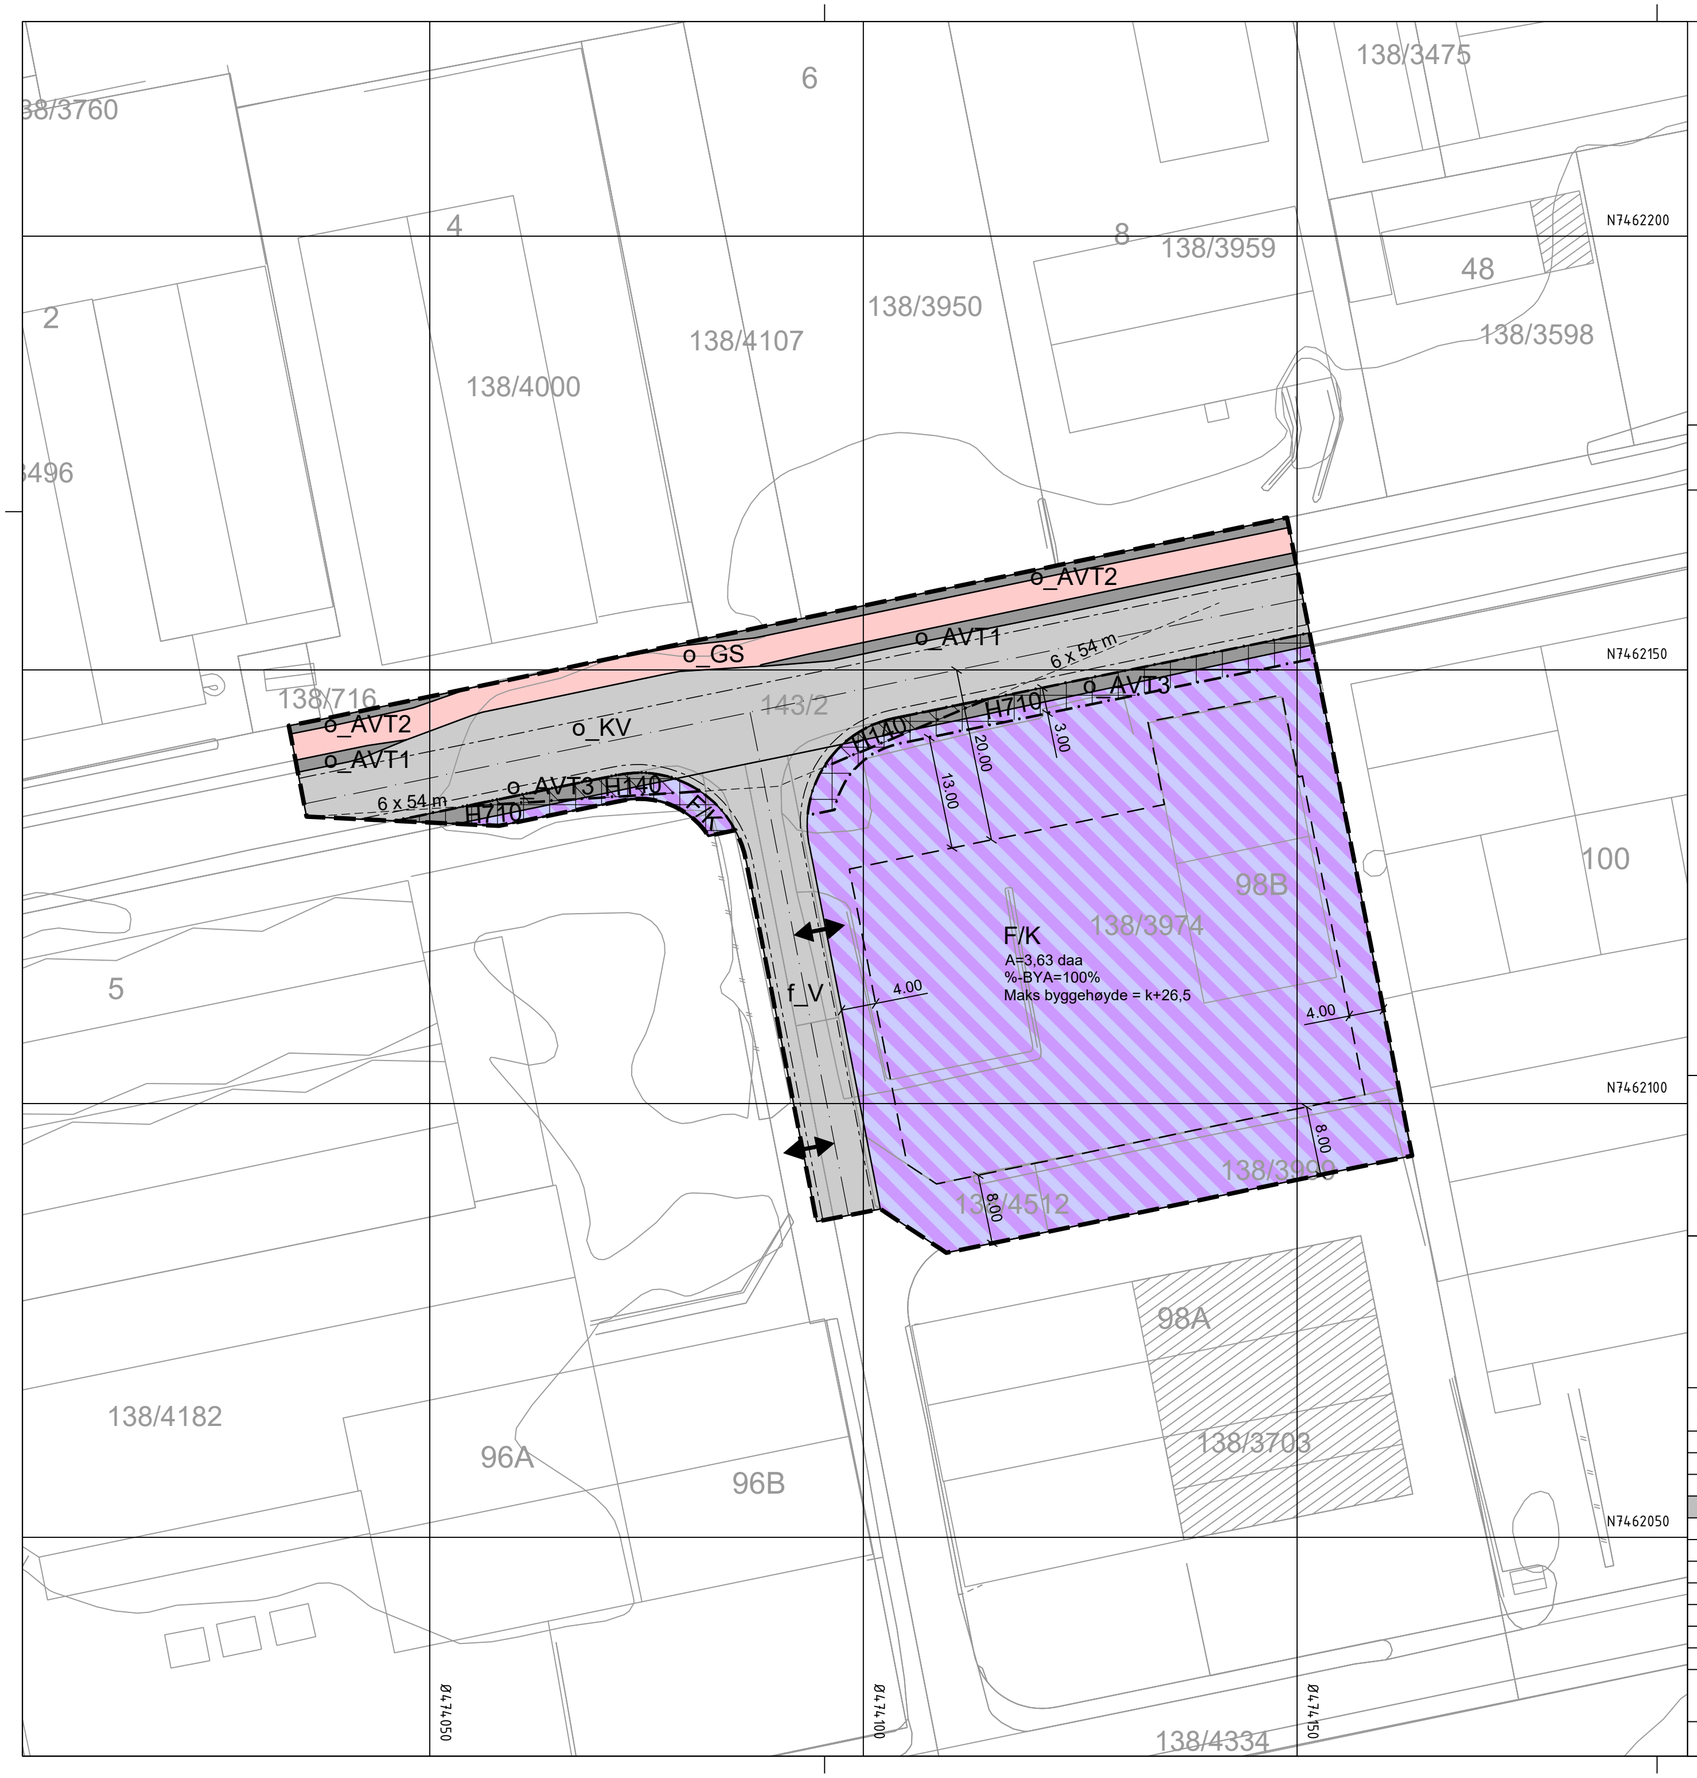

Tegnforklaring

Reguleringsplan PBL 2008

§12-5. Nr. 1 - Bebyggelse og anlegg

- F/K — Forretning/kontor

§12-5. Nr. 2 - Samferdselsanlegg og teknisk infrastruktur

- V — Veg
- KV — Kjøreveg
- GS — Gang-/sykkelveg
- AVT — Annen veggrunn - tekniske anlegg

§12-6 - Hensynssoner

- H140 — Frisikt
- H710 — Båndlegging for regulering etter PBL

Linjesymbol

- Plangrense
- Formålgrense
- Grense for sikringssone
- Grense for båndleggingssone
- Byggegrense
- Regulert senterlinje
- Frisiktlinje
- Regulert kant kjørebane
- Måle og avstandslinje

Punktsymboler

- Avkjørsel - både inn og utkjøring

Kartopplysninger

Kilde for basiskart:	FKB	Ekvidistanse:	1m
Dato for basiskart:	03.01.2024	Kartmålestokk:	1:500 (A2)
Koordinatsystem:	ETRS89.UTM-33N		0 12.5 25m
Høydegrunnlag:	NN2000		

N

Bodø kommune

Detaljregulering

Olav V gate 98B

Med tilhørende reguleringsbestemmelser

Arealplan-ID: 1804_2023009

Forslagsstiller: Stadssalg AS

SAKSBEHANDLING ETTER PLAN- OG BYGNINGSLOVEN			SAKS-NR.	DATO	SIGN.
Dato XXX	Revisjon XXX				
Dato XXX	Revisjon XXX				
Dato XXX	Revisjon XXX				
Kommunestyret sitt vedtak					
Ny 2. gang behandling					
Offentlig ettersyn fra ..... til					
2. gangs behandling					
Offentlig ettersyn fra ..... til					
1. gangs behandling					
Kunngjøring av oppstart av planarbeid				03.01.2024	
Oppstartsmøte...				18.12.2023	

PLANEN ER UTARBEIDET AV:	AFRY Ark Studio	PLANKONSULENT	TEGNNR.	DATO	SIGN.
				03.04.2024	

Det bekreftes at planen er i samsvar med kommunestyrets vedtak av

BekreftDato Dato — PLANSJEFNAVN Plansjef