

§ 25. REGULERINGSMÅL

1. BYGGEOMRÅDER

- BOLIGER U=
- BOLIGER U=
- FORRETNINGER, KONTORER
- INDUSTRI, LAGER
- OFFENTLIG BEBYGGELSE
- ALMENNENNINGSMÅL

2. LANDBRUKSOMRÅDER

- KORNBREK

3. TRAFIKOMRÅDER

- VEG PÅKLEDDSPASS
- GANGVEG, FORTAU
- BÅTHAVN

4. FRIOMRÅDER

- FRISIKTLINJE
- SPENNERBUDD
- STØTTSKJERM

5. FAREOMRÅDER

- EKS. BYGG SOM IKKE INNGÅR I PLANEN
- STØTTSONE

6. SPESIALOMRÅDER

- Bolighus, 1960-kulturlag som skal bevares 3,2 daa
- Bolighus, 1960-kulturlag som skal bevares 12,1 daa

7. FELLESONRÅDER

- FELLES AKKJØSEL
- FELLES GANGVEG
- FELLES LEKEOMRÅDE
- GANGSTI

STREKSYSMBOLER M.V.

- REGULERINGSGRENSE
- BYGGEOMRÅDEGRENSE
- REG. EIENDOMSGRENSE
- MIDLINJE VEG
- FRISIKTLINJE
- STØTTSKJERM
- EKS. BYGG SOM IKKE INNGÅR I PLANEN
- STØTTSONE

2418

REVISJONER	DATE	SKJEN
Pluttede forslag til Hunstadbukta	1970.85	L.A.U.
Kart og planer	1970.86	L.A.U.
Veikart og byggeplaner	1970.86	L.A.U.
Geoteknisk undersøkelse av grunnforholdene i Hunstadbukta	1970.87	L.A.U.

SAKSBEHANDLING	DATE	SKJEN
1. gangs beh. i byggesaksrådet	1970.83	L.A.U.
2. gangs beh. i byggesaksrådet	1970.84	L.A.U.
Offentlig uttalelse	1970.85	L.A.U.
3. gangs beh. i byggesaksrådet	1970.86	L.A.U.
4. gangs beh. i byggesaksrådet	1970.86	L.A.U.
5. gangs beh. i byggesaksrådet	1970.87	L.A.U.
6. gangs beh. i byggesaksrådet	1970.87	L.A.U.

KARTBLAD NR.


REV.


SKJEN.

MÅL. 1:1000

DATE.

TEGN. NR.

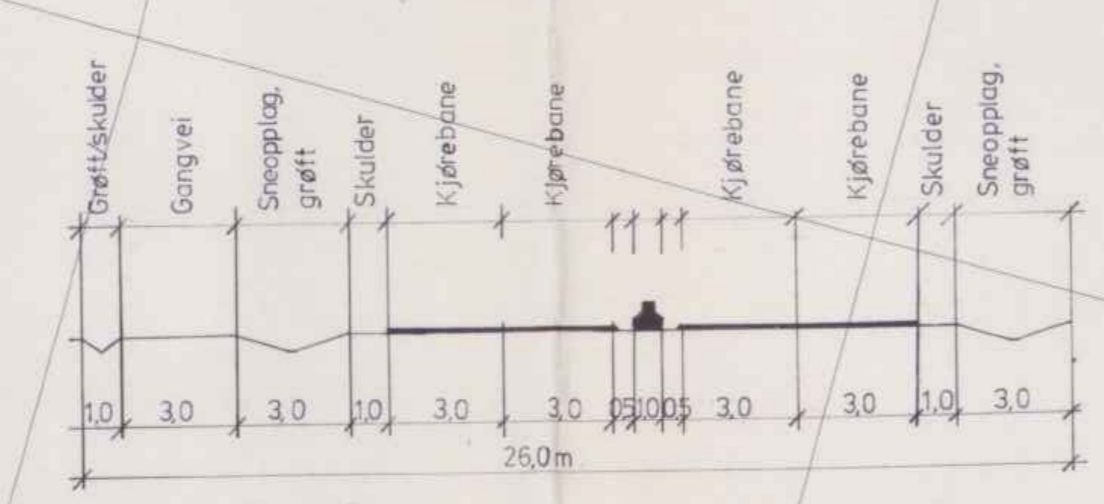

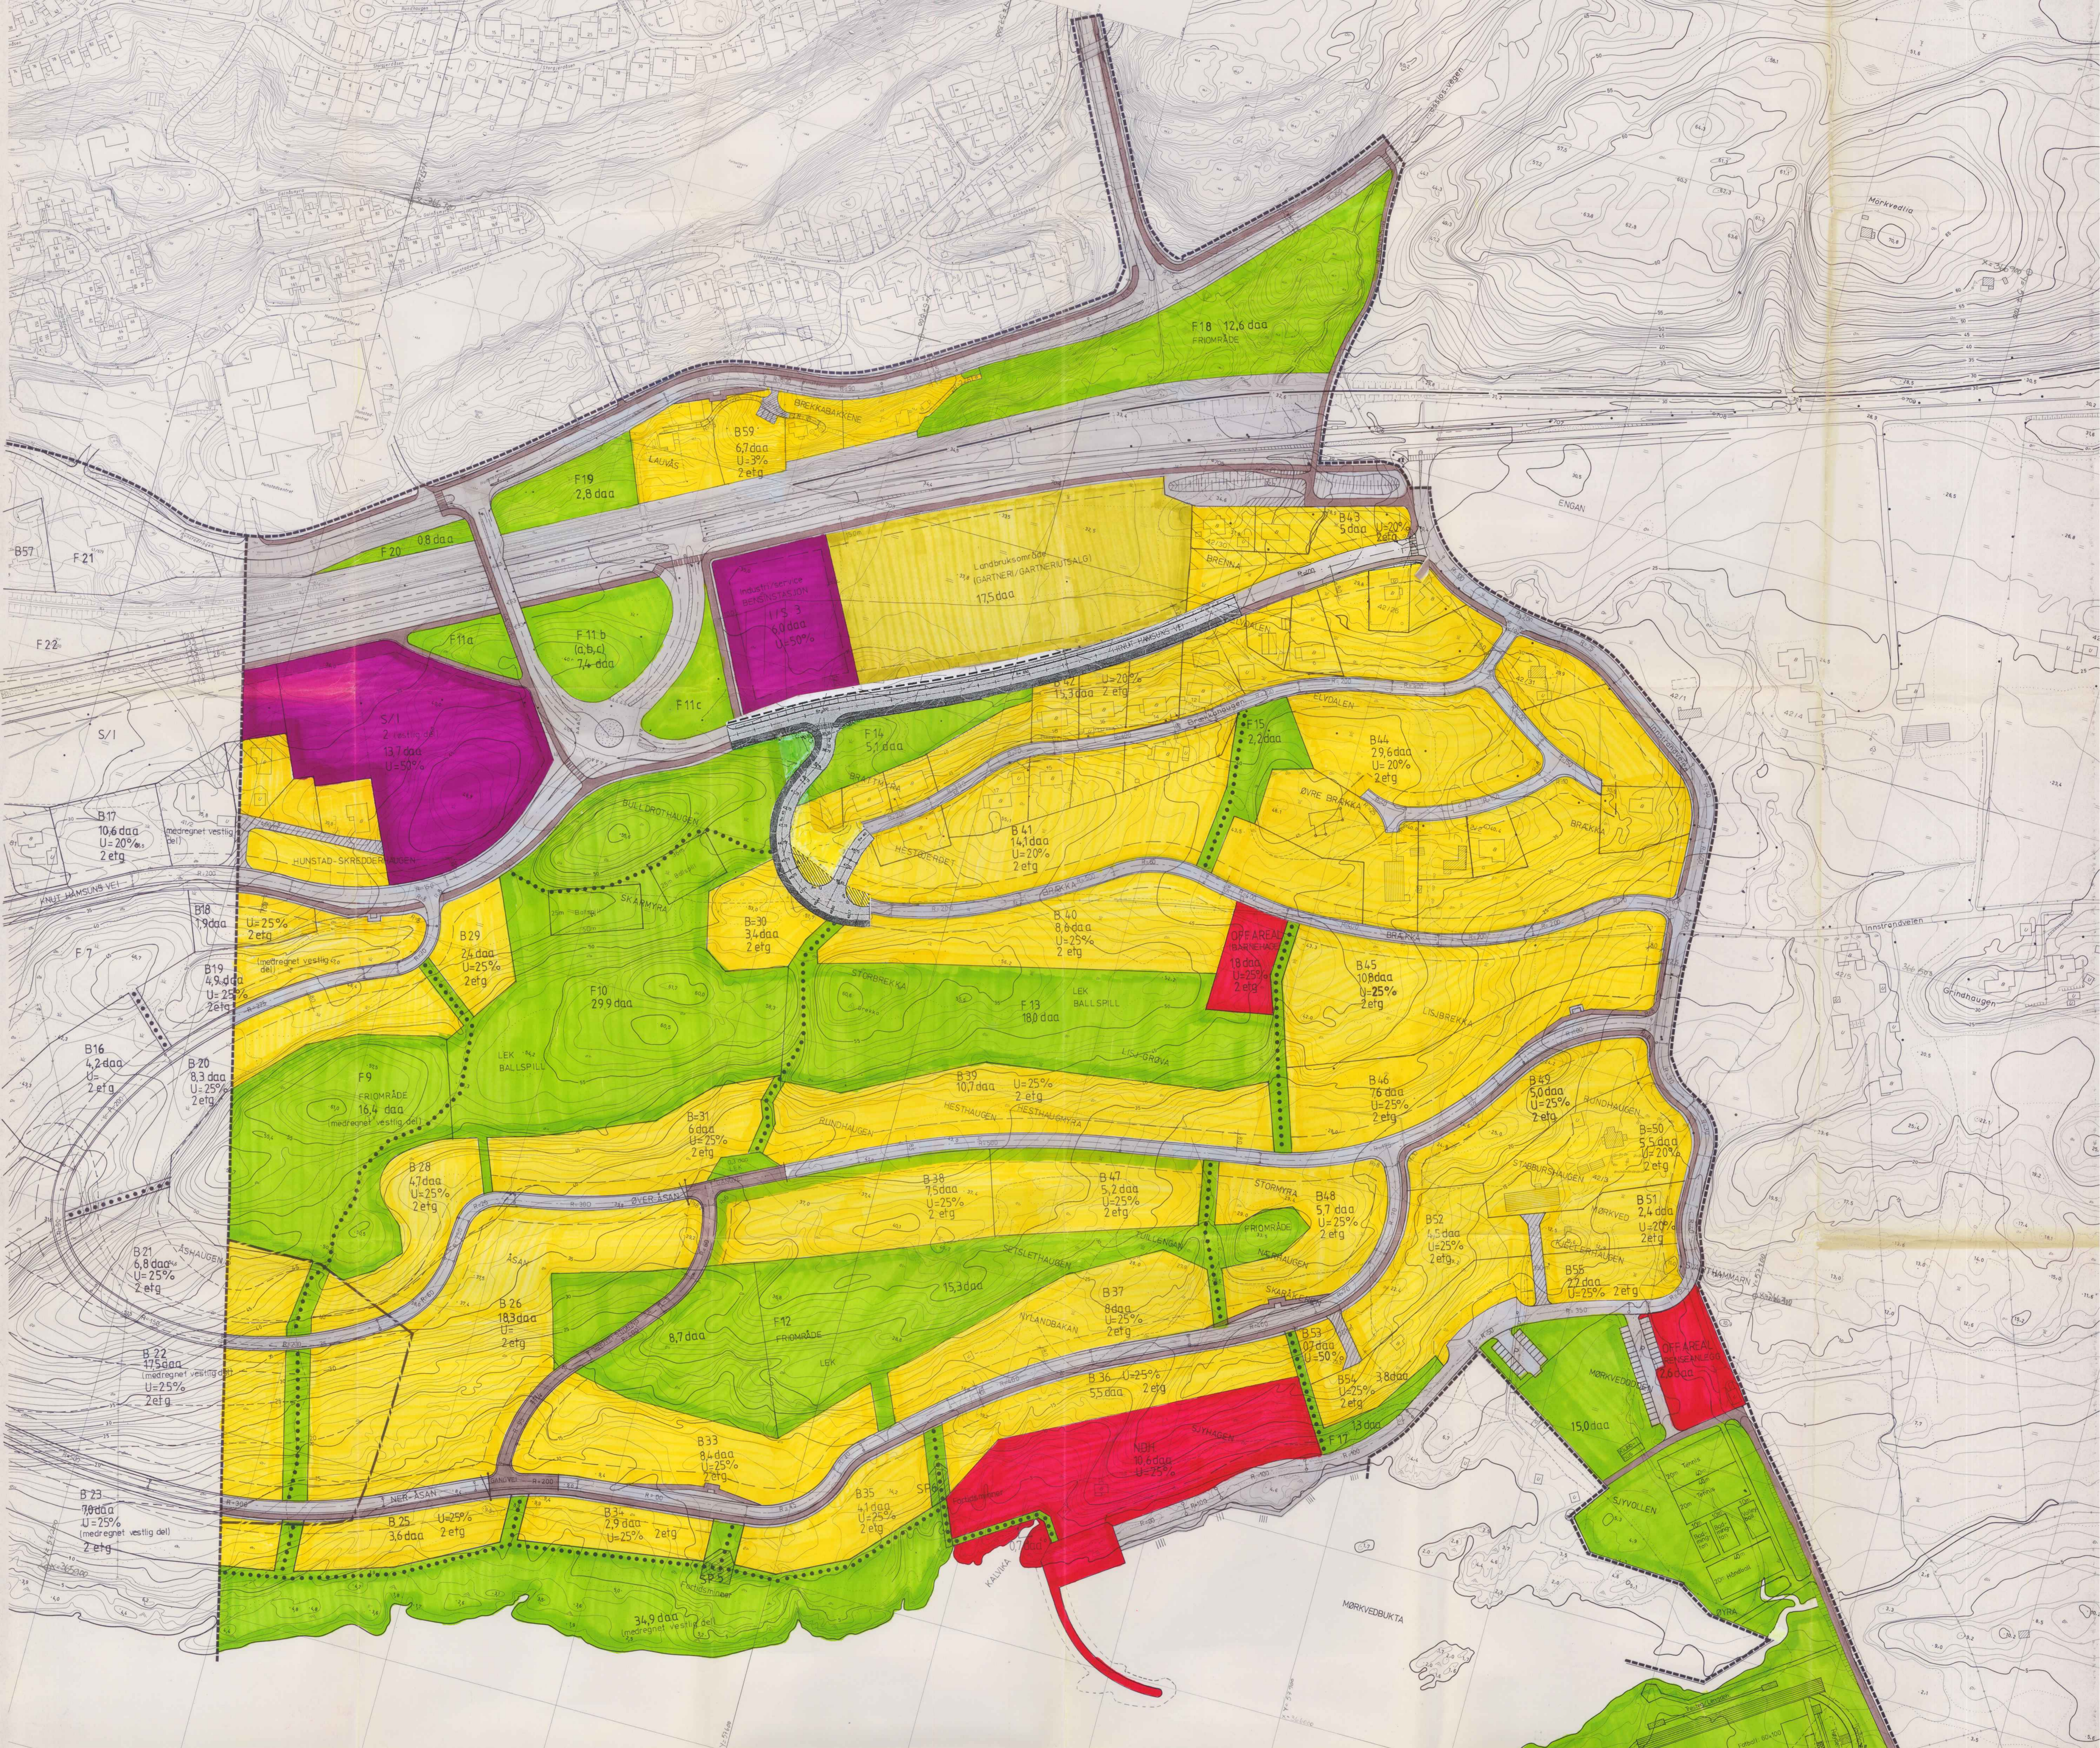

TEGNFORKLARING

P. & BL. § 25 REGULERINGSMÅL

1. BYGGOMRÅDER

- BULLER
- BOLIGER
- FRIIDTSBEYRTELSE
- FORRETNINGER, KONTOR
- INDUSTRI
- OFFENTLIGE BYGNINGER
- ALMENNETTIL FORÅL

2. LANDBRUKSOMRÅDER

- JØRDBRUK, SKOGRUK
- GARTNERI

3. OFFENTLIGE TRAFIKKOMRÅDER

- KARTEI
- GANG- OG SYKKELVEI

4. FRIOMRÅDER

- PARK, LEKEPÅSS, TURVEI
- IDRETT

5. FAREOMRÅDER

- RAS, FLOM

6. SPESIALOMRÅDER

- BEVARING, GRAVHAUSER

7. FELLESONRÅDER

- FELLES AVHJULSEL
- FELLES PARKERINGSPASS
- FELLES LEKEPÅSS

8. FORNÆLSESOMRÅDER

- FORNÆLSESOMRÅDE

STREKESYMBOLER:

- PLANENS BEGRÆNSNING
- FORNÆLSESGRENSE
- BYGGEGRENSE
- TORGEGRENSE
- SENTERLINJE VEI
- FRIGTETLINJE
- LEKADONGRENSE
- GANGSTI
- STENGRØD
- STYRKEDRUM
- EKSISTERENDE BYGG
- BYGG SOM UTLÅR
- PLANLAGTE BYGG
- STEVESONE

MÅLESTOKK 1:1000

REGULERINGSPÅN/ENDRING MED REGULERINGSBESTEMMELSER FOR PLAN NR. 2418

BODØ KOMMUNE

HUNSTAD

Plan nr. 2 (vestlig del)

PLAN NR. 2418

Både byplankontor

BEHANDLING I.F.G. PLAN- OG BYGNINGSLOVEN:

OFFENTLIG KUNNGJØRING	180183	LAU
1. GÅNGS BEHANDLING I BYGNINGSRÅDET	221183	LAU
OFFENTLIG ETTERRETT	101184	LAU
2. GÅNGS BEHANDLING I BYGNINGSRÅDET	040684	LAU
3. GÅNGS BEHANDLING I BYGNINGSRÅDET	040284	LAU
4. GÅNGS BEHANDLING I BYGNINGSRÅDET	040284	LAU
5. GÅNGS BEHANDLING I BYGNINGSRÅDET	040284	LAU
6. GÅNGS BEHANDLING I BYGNINGSRÅDET	040284	LAU
7. GÅNGS BEHANDLING I BYGNINGSRÅDET	040284	LAU

REVISJONER:

1. 15.08.85	Tatt ut delar i Morkvedbukta	LAU
2. 15.08.85	revisjon	AND
3. 15.02.87	nytt område mellom K2 - Hamstadbrua	LAU
4. 15.02.87	lagt inn kundstier ved Hamstadbrua	LAU
5. 15.02.87	Endret planlagt område i kveit i kveit 80 - inntrandsveien	LAU
6. 15.02.87	Redigert til revidering 26.8.88	LAU

