

Illustrasjonshefte

Fv. 17 Godøystraumen–Saltstraumen, gang- og sykkelveg

AFRY
Ark
Studio



Nordland
FYLKESKOMMUNE

Planområdet



Alternativene



Delstrekningene



Arealbeslag på eiendommene til Saltstraumveien 793-819



Arealbeslag på eiendommene til Saltstraumveien 831-843



Arealbeslag på eiendommene til Saltstraumveien 965-995




Arealbeslag på eiendommene til Saltstraumveien 1017-1025 og Ytteråsen 2




Snittillustrasjoner nabopåvirkninger


Saltstraumveien 831

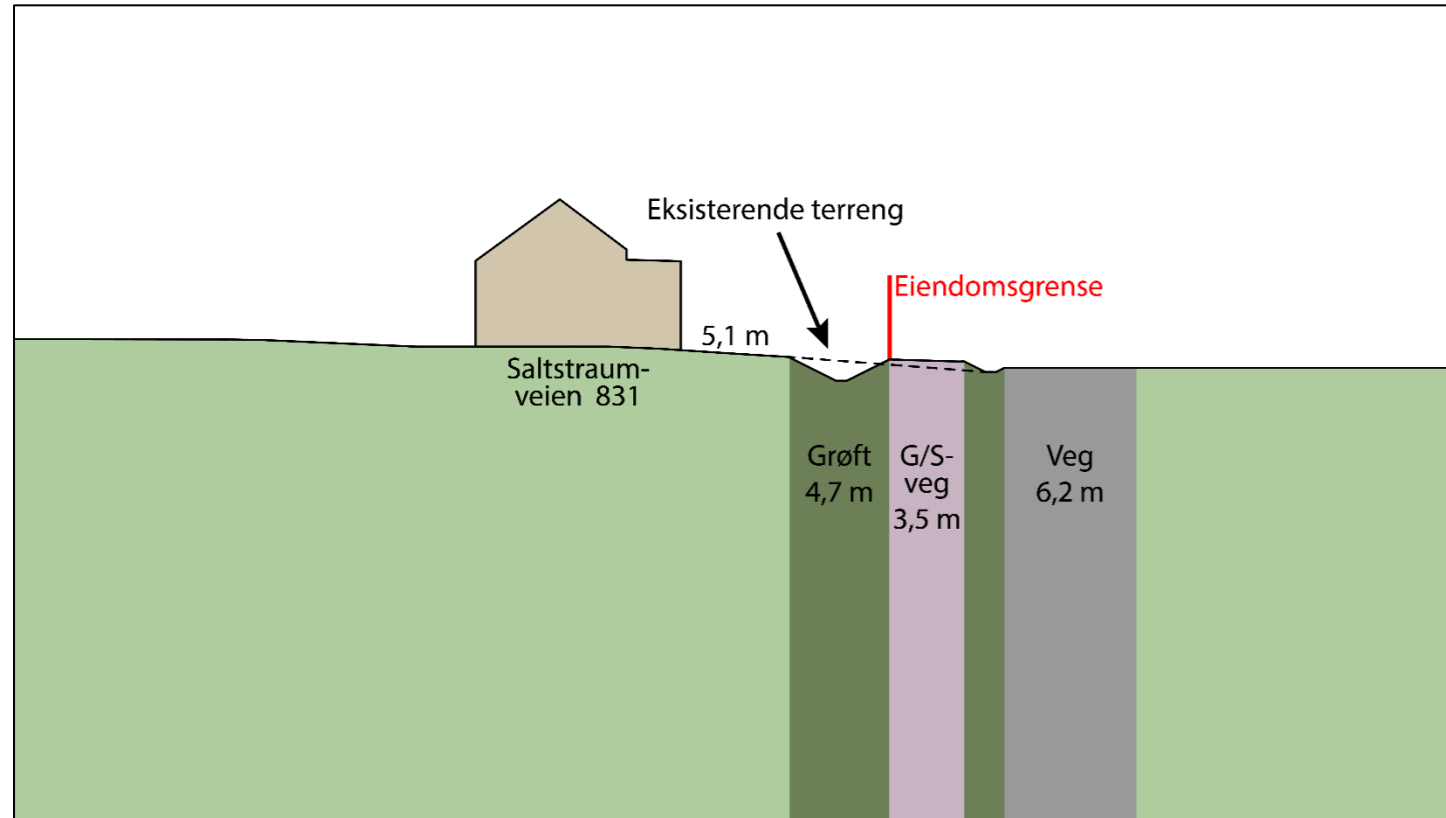

Saltstraumveien 1025

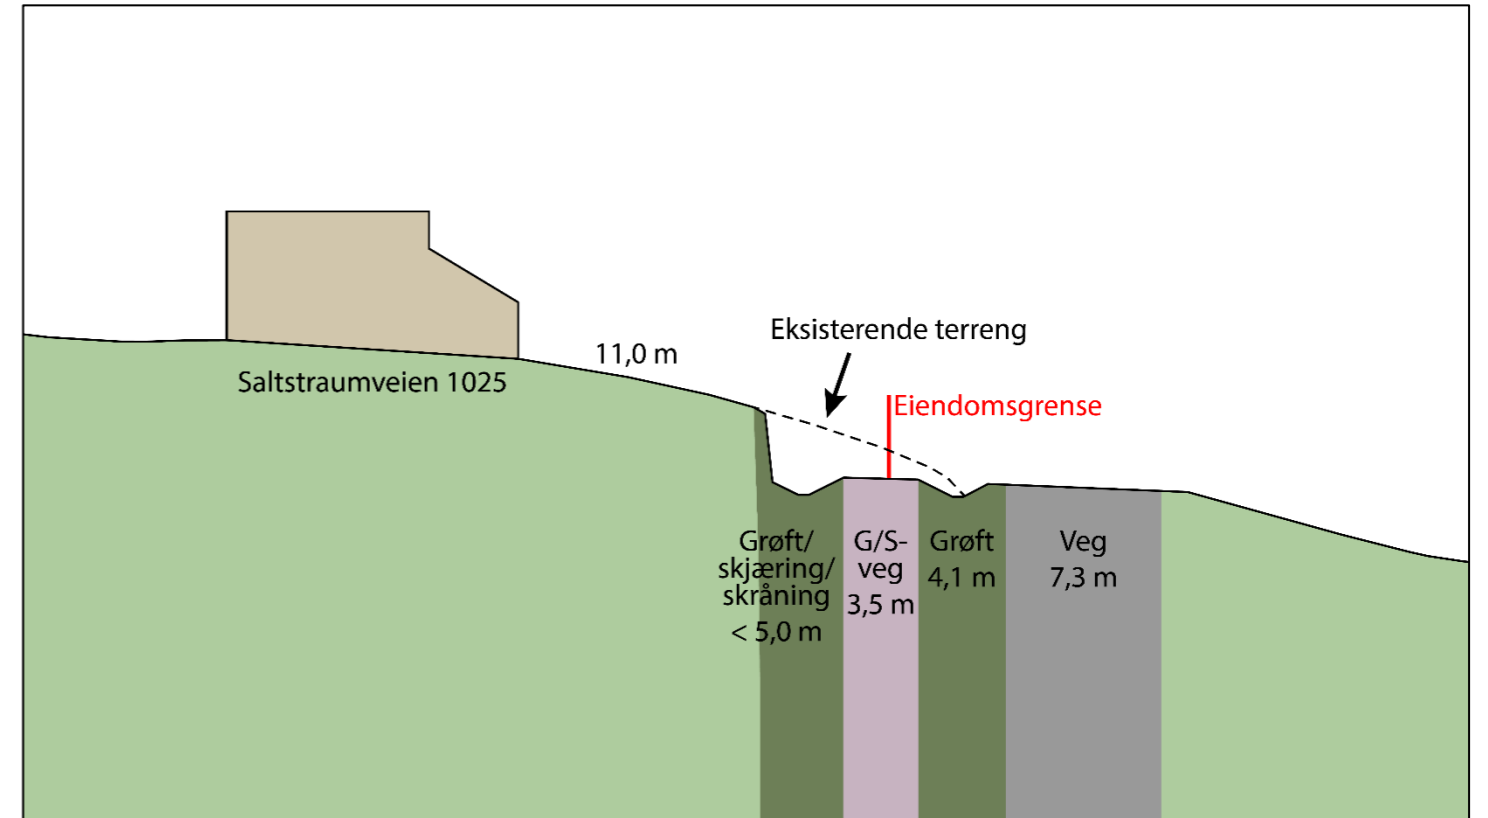


Saltstraumveien 965

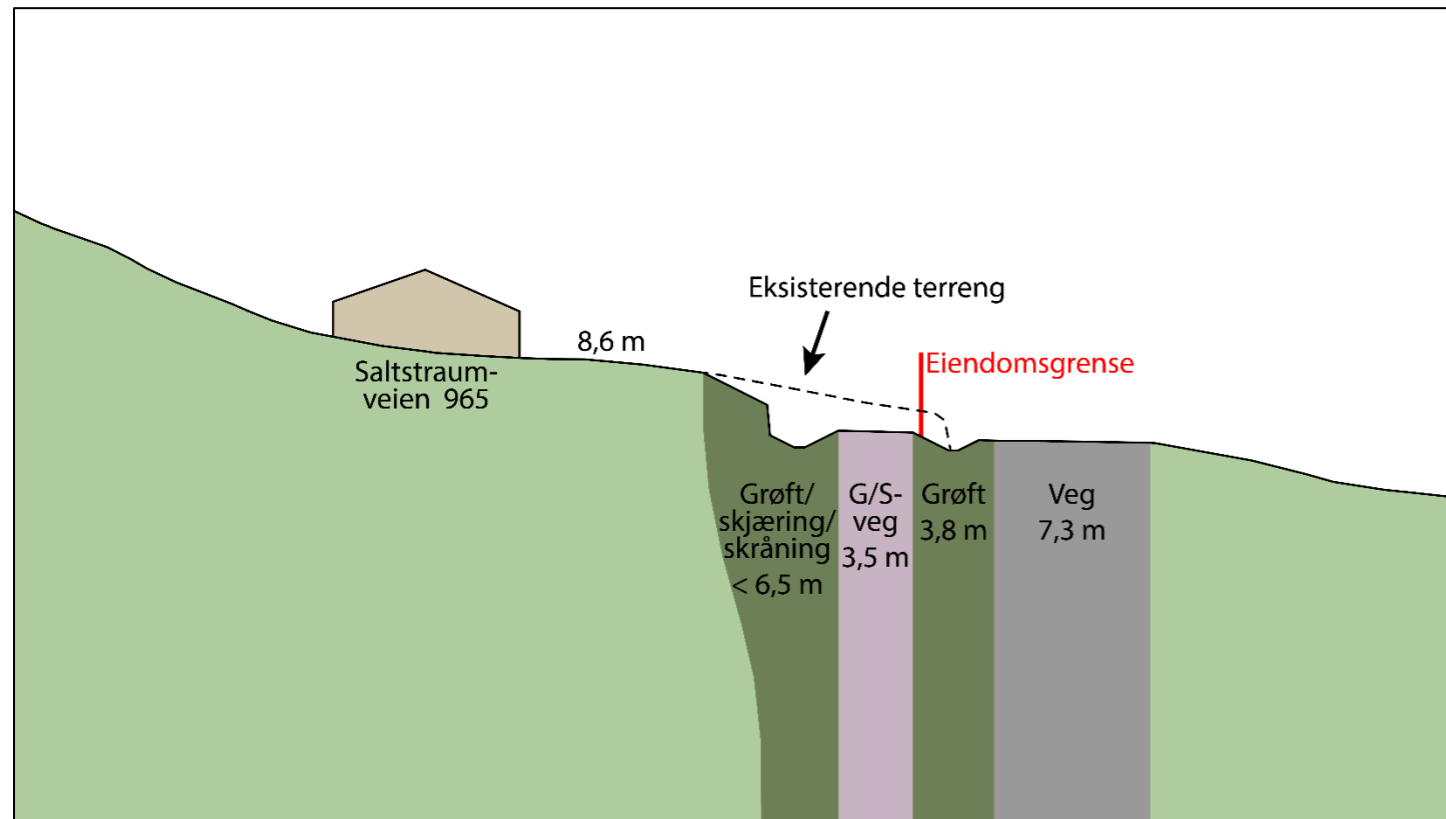


Snittillustrasjoner landskapsinngrep


Bergskjæring Ytteråsen

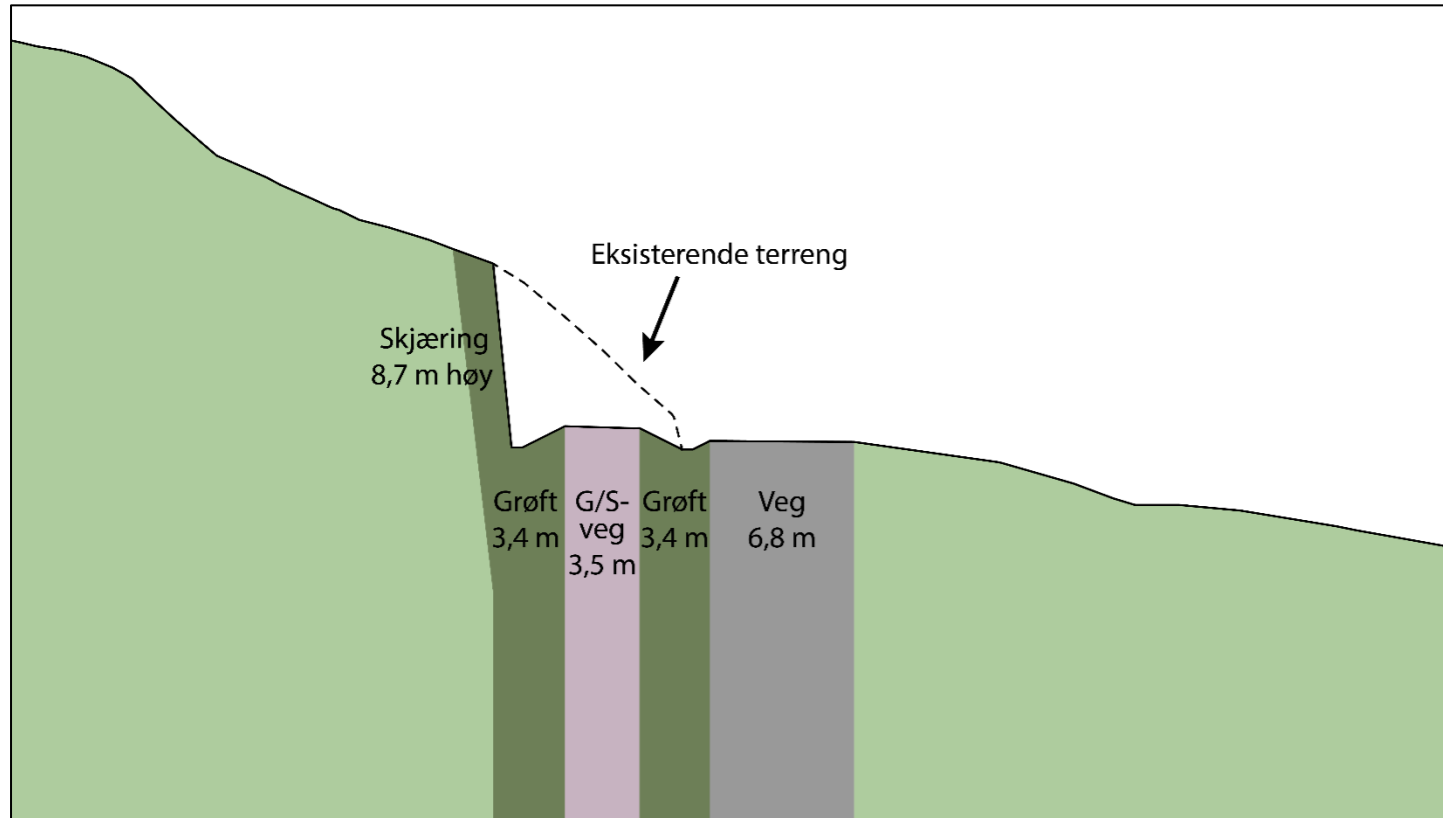

Godøystraumen

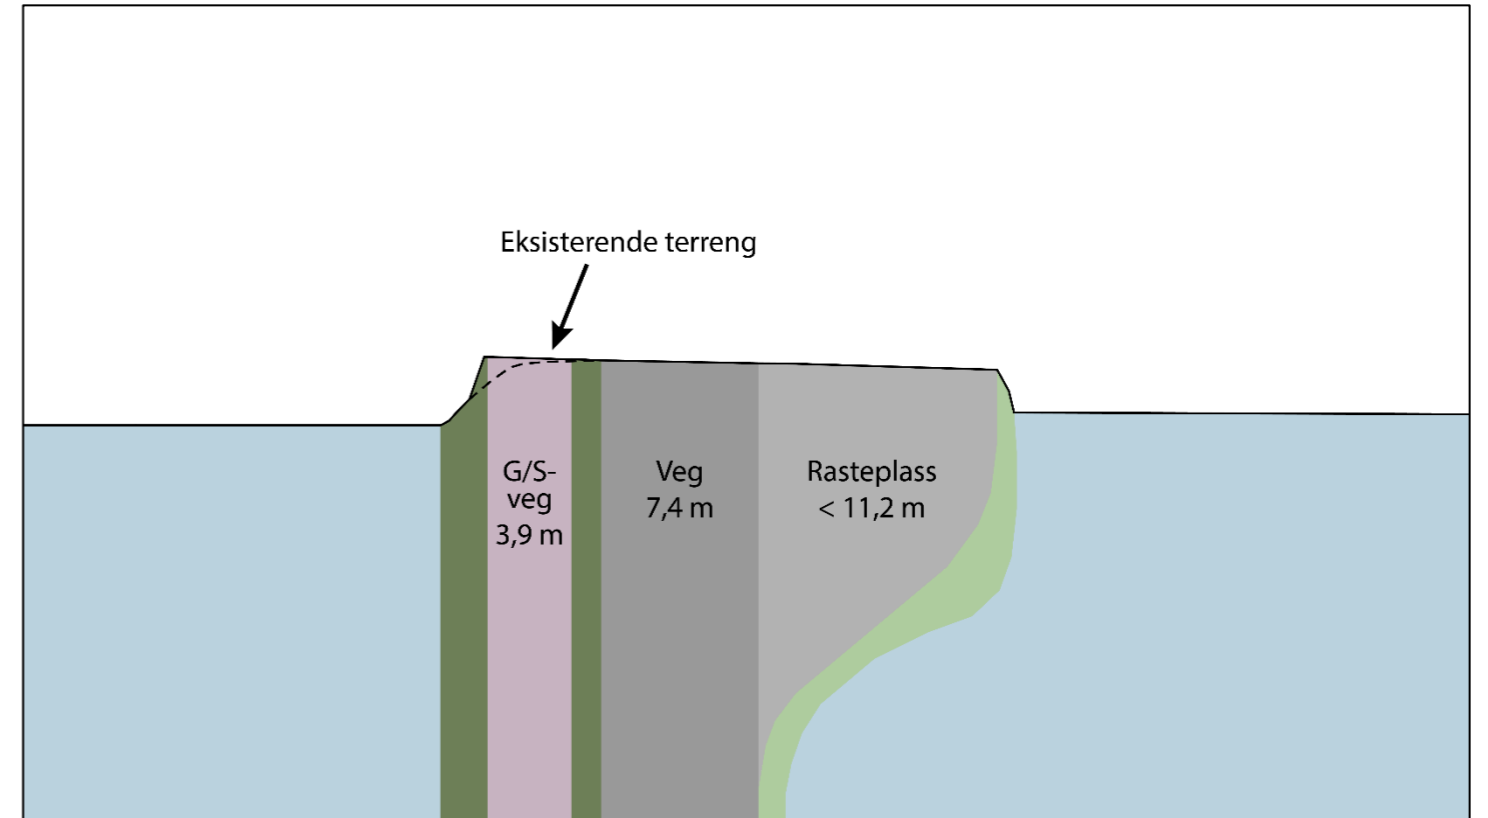

Bergskjæring Ytteråsen, avbøtende tiltak for landskapstilpasning

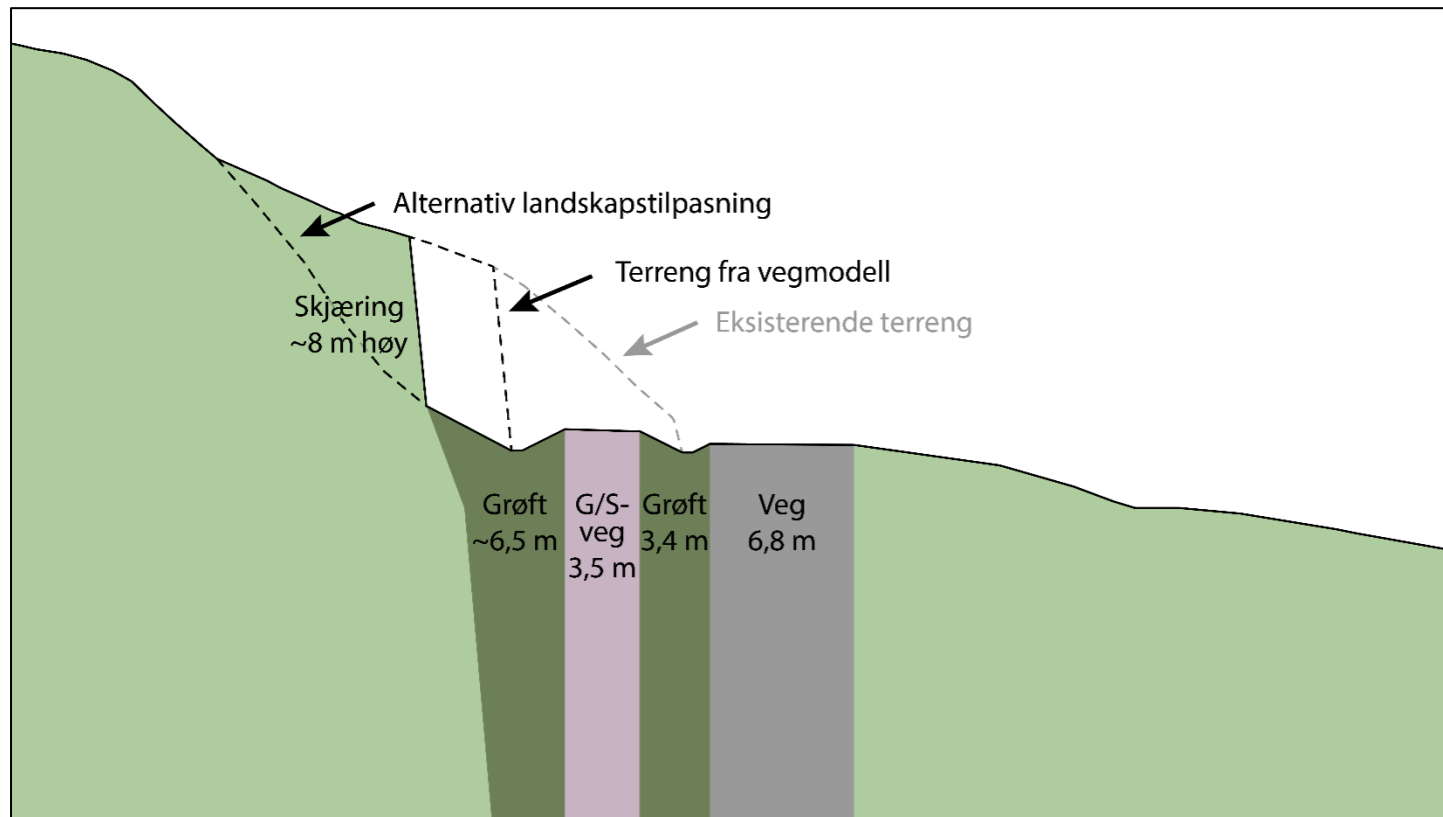

Illustrasjonsbilde av fremtidig løsning ved Godøystraumen



Vegmodell, delstrekning 1

Alternativ 1



Vegmodell, delstrekning 1

Alternativ 1



Alternativ 2



Alternativ 2



Vegmodell, delstrekning 1

Alternativ 1




Vegmodell, delstrekning 2

Alternativ 1



Alternativ 2

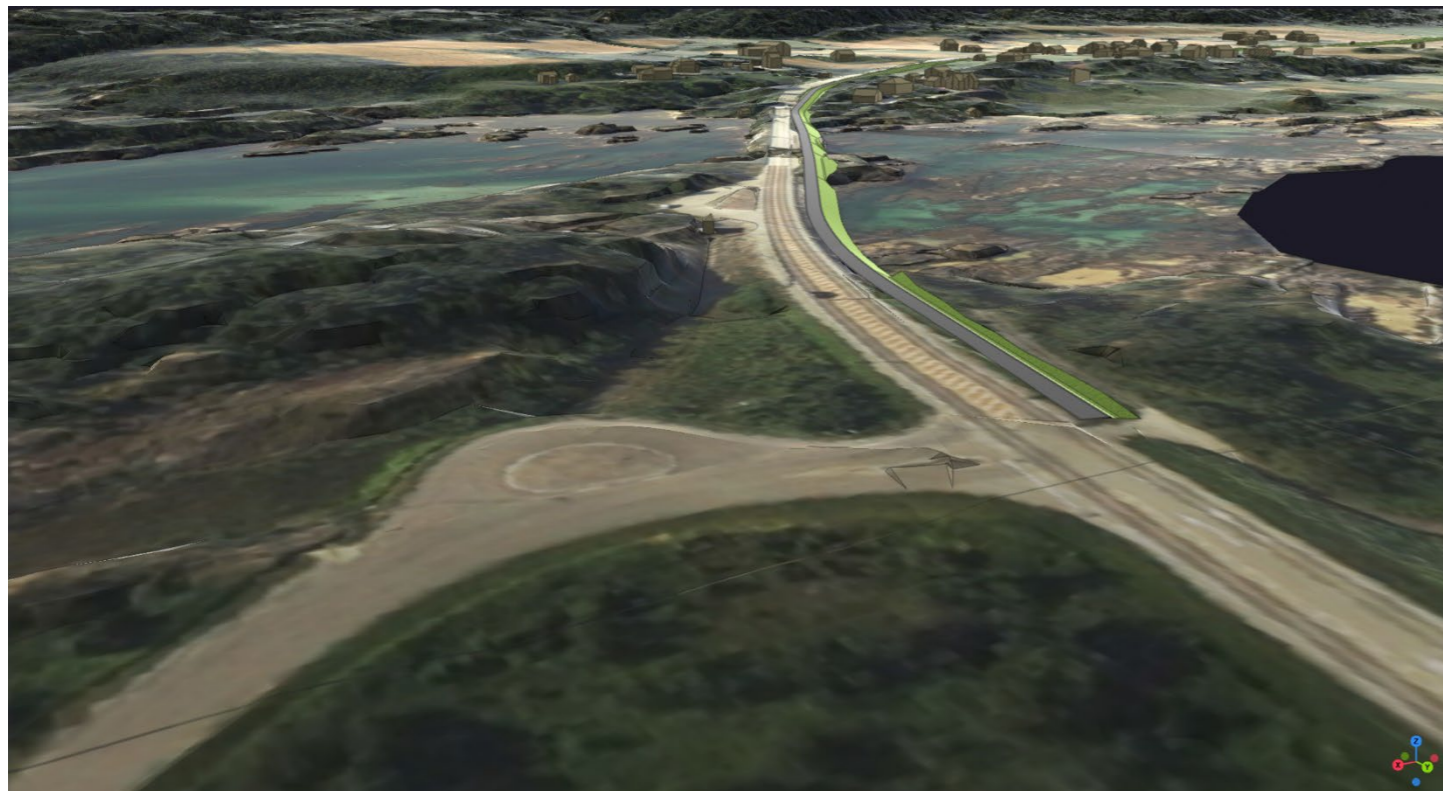


Alternativ 2




Vegmodell, delstrekning 2

Alternativ 1

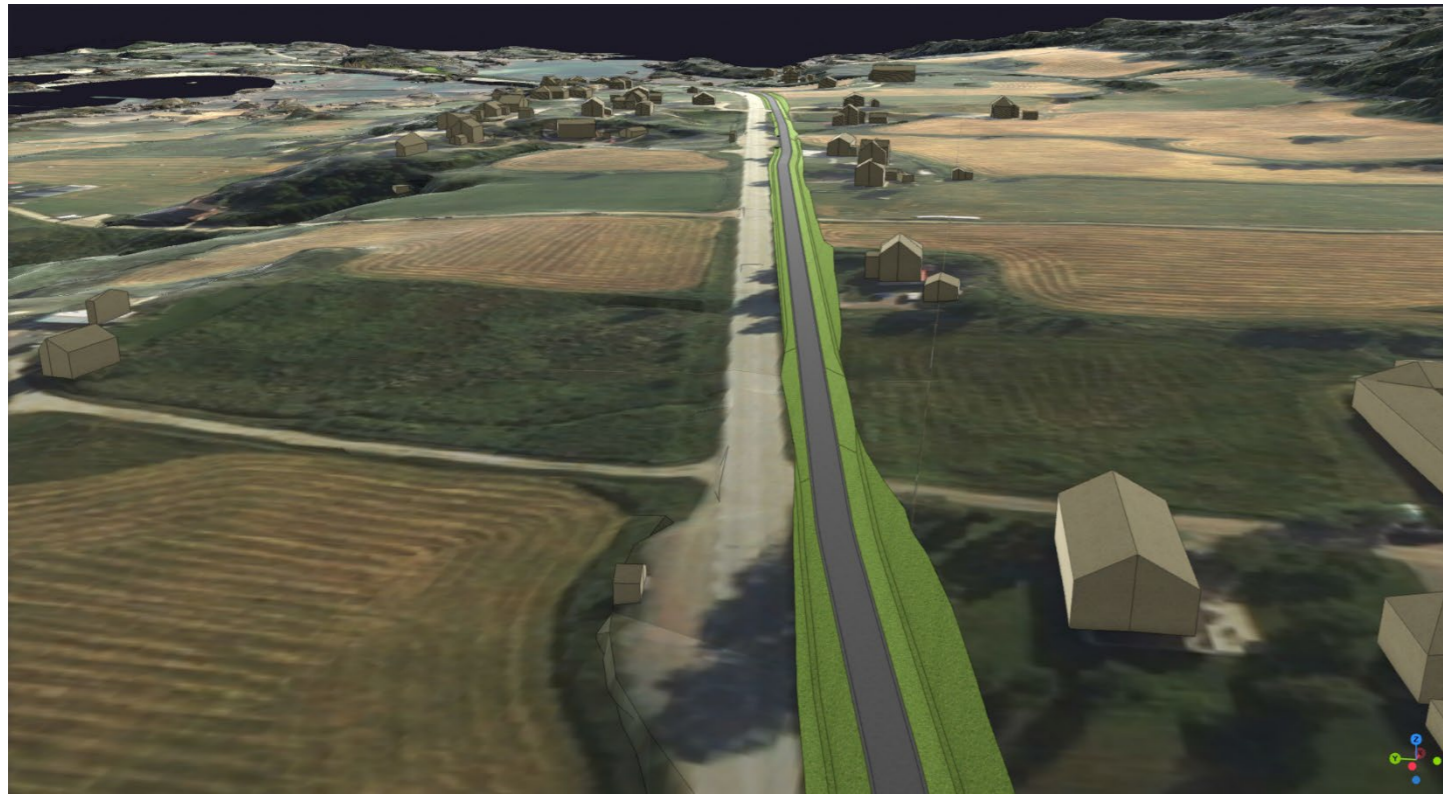


Vegmodell, delstrekning 2


Alternativ 1

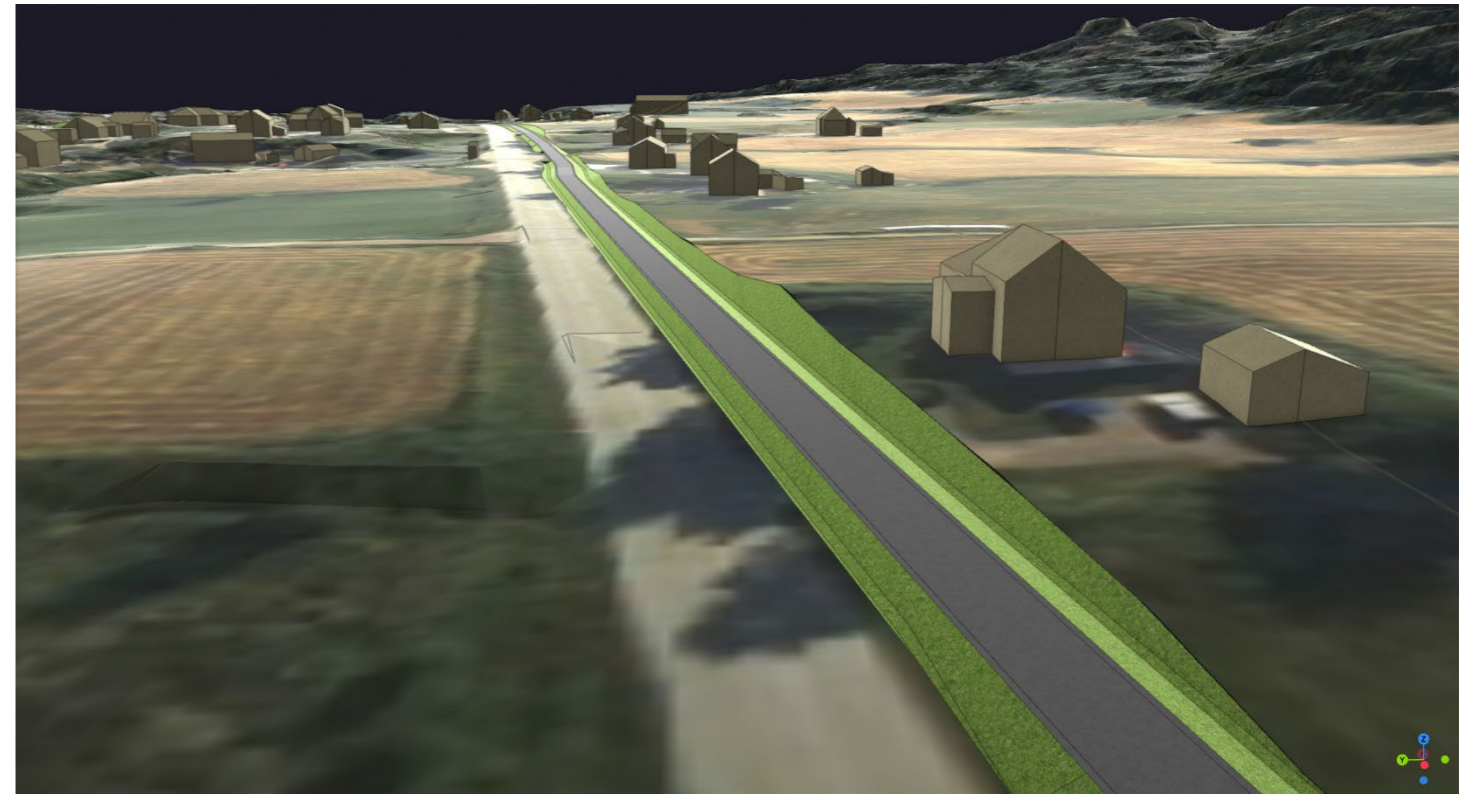

Alternativ 2

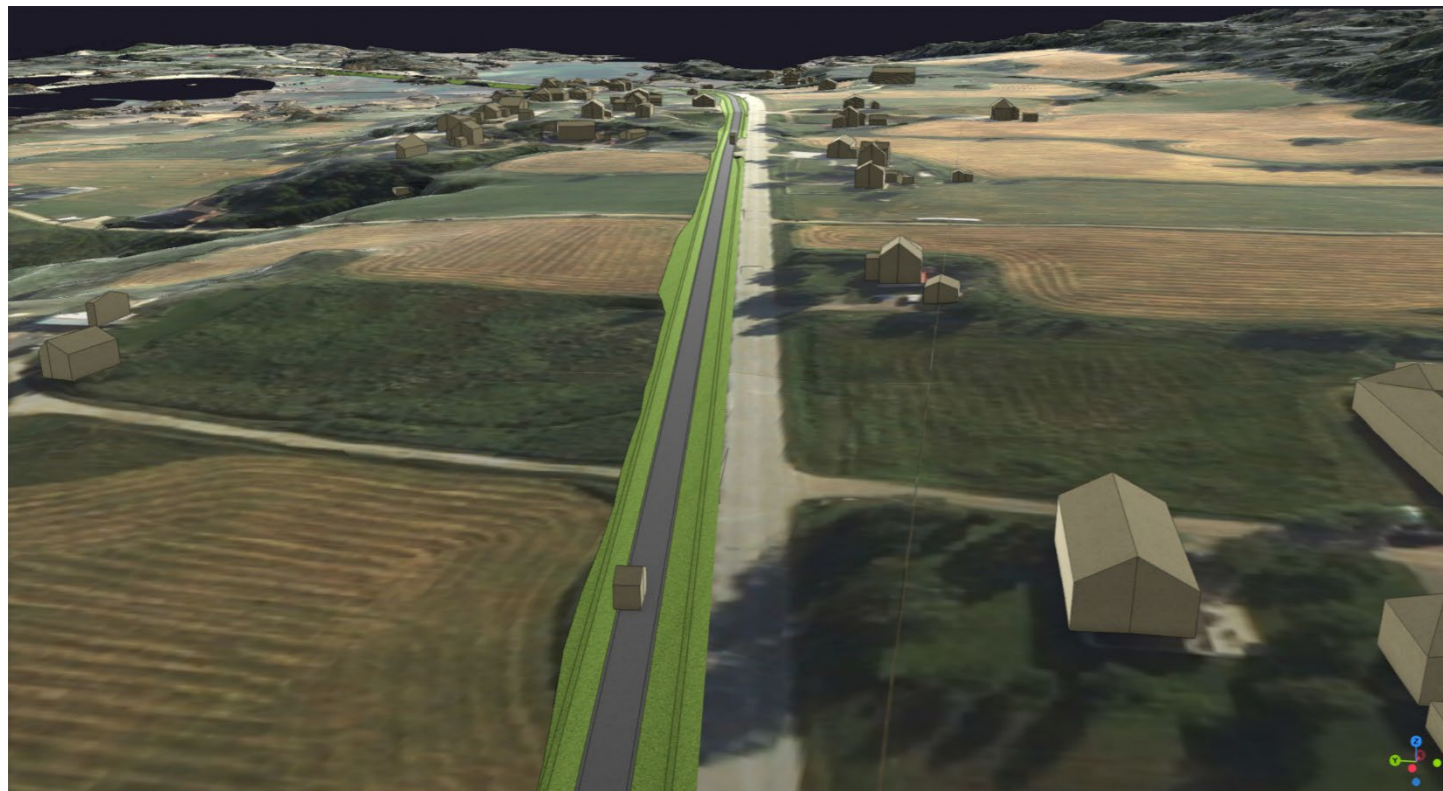


Alternativ 2

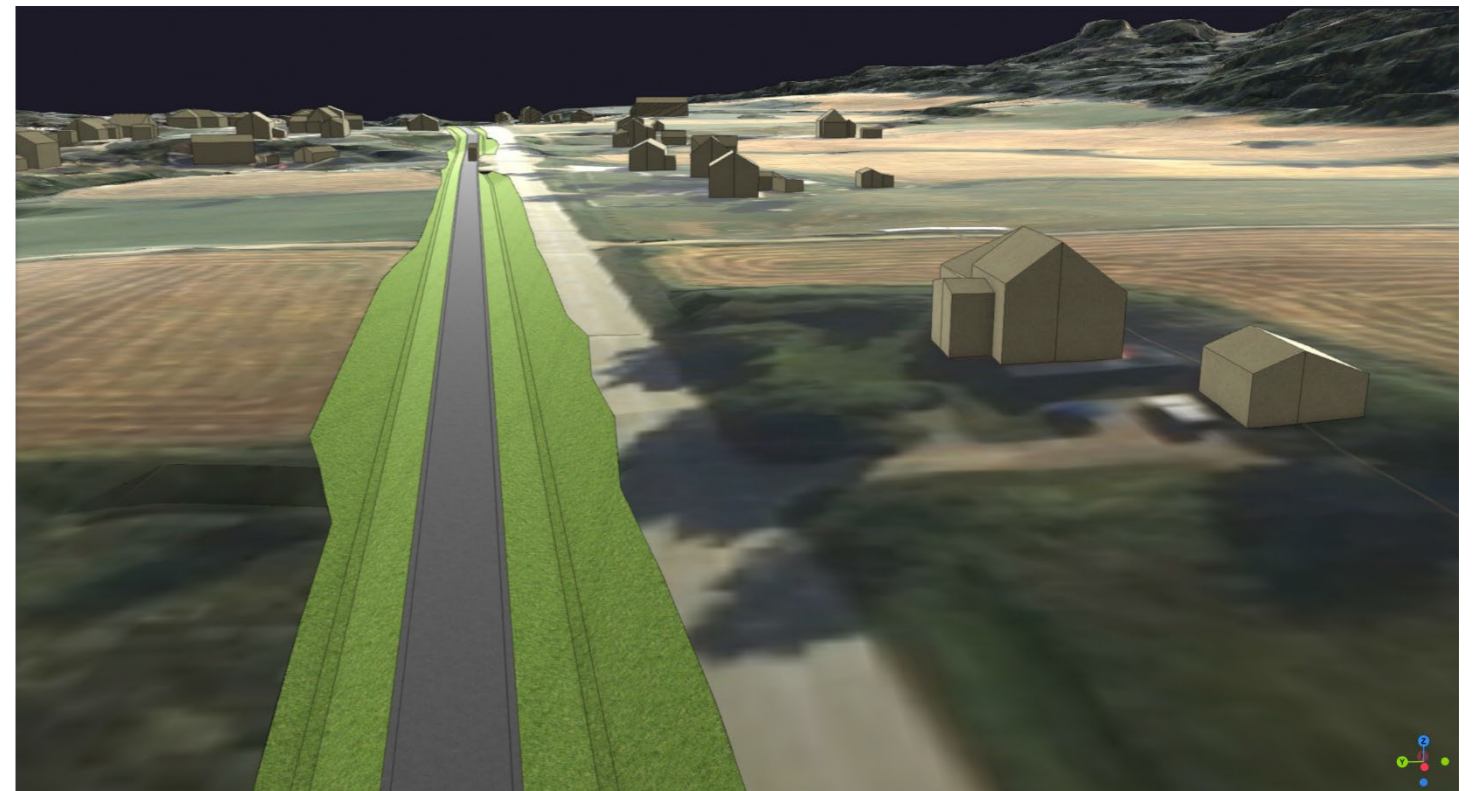

Vegmodell, delstrekning 3

Alternativ 1

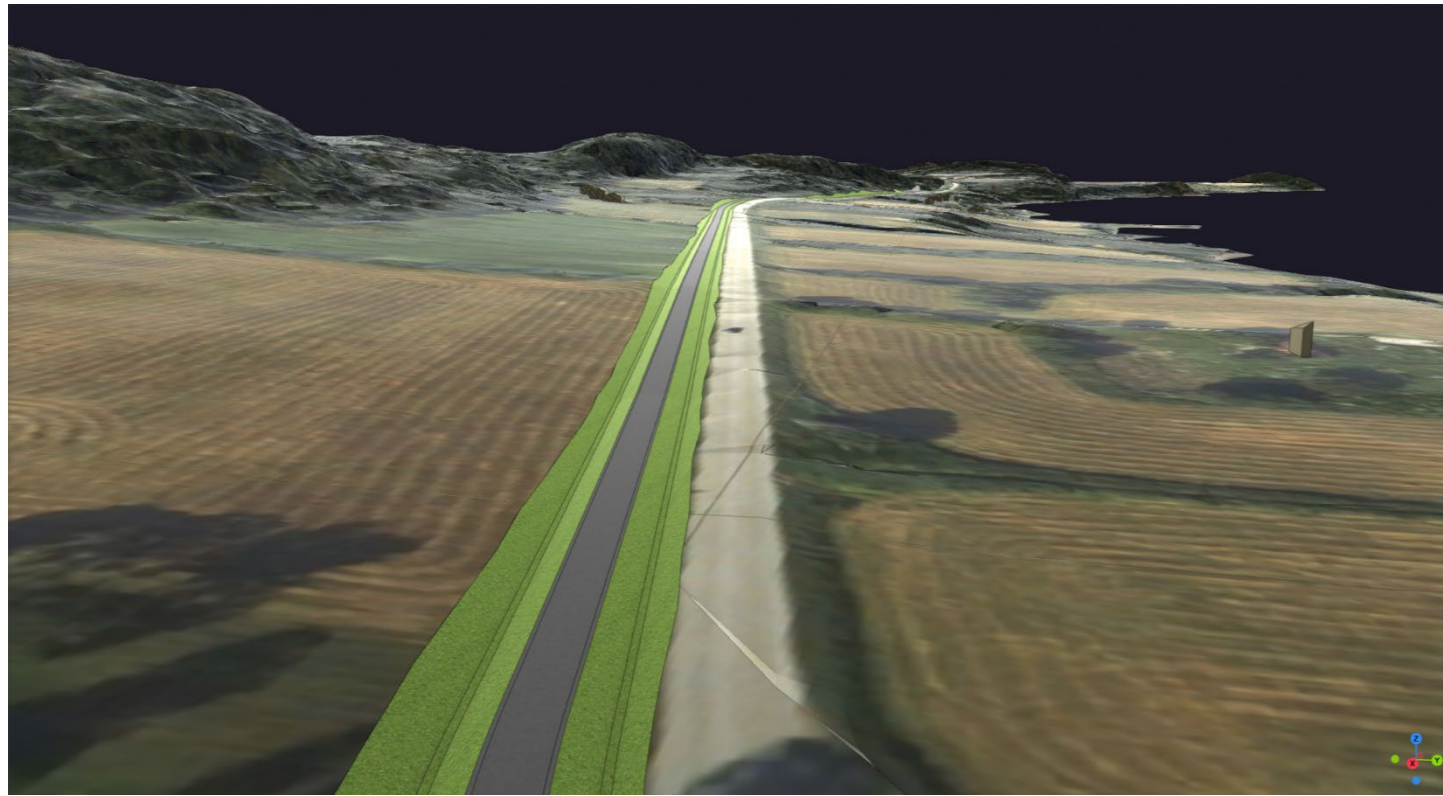


Vegmodell, delstrekning 3

Alternativ 1



Alternativ 2

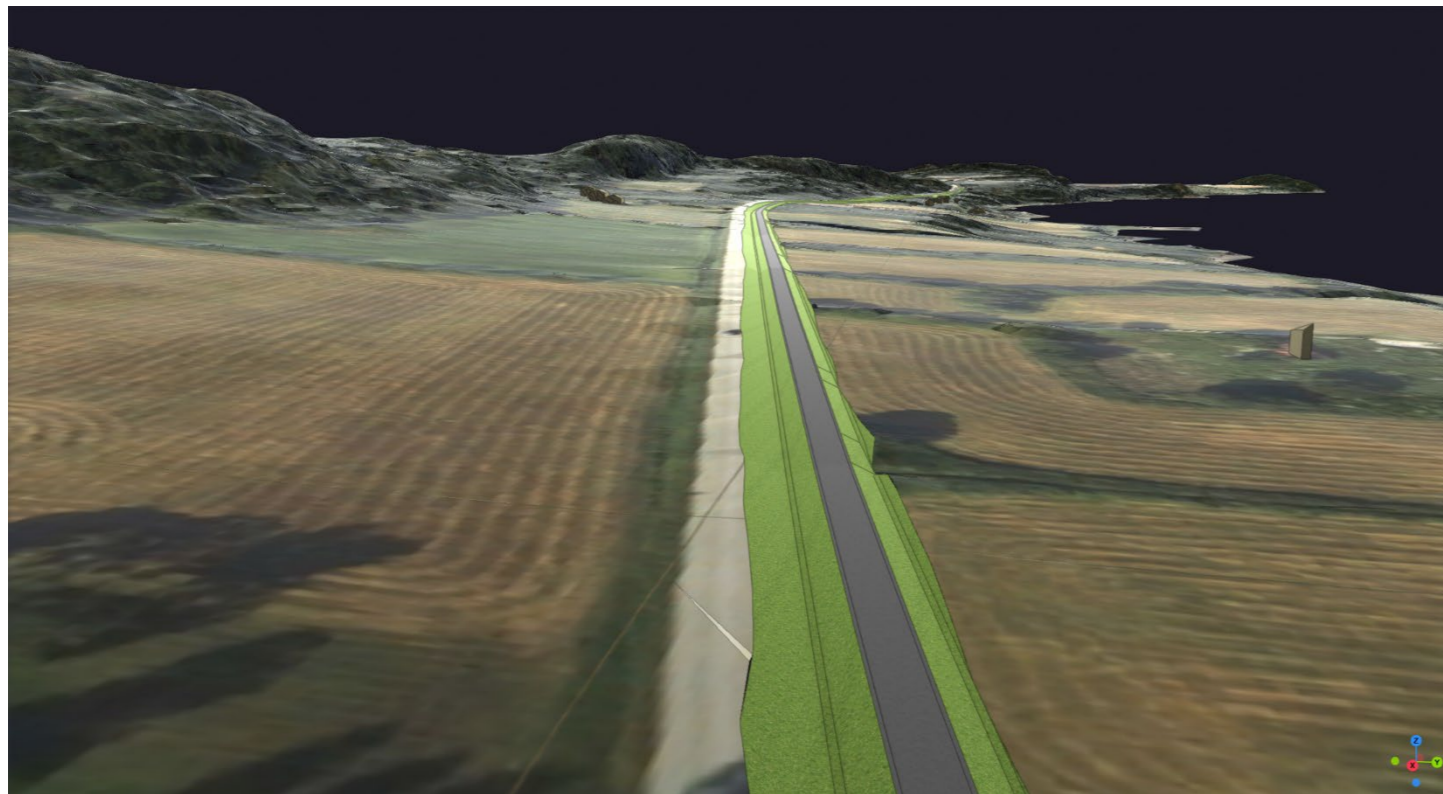

Alternativ 2



Vegmodell, delstrekning 3

Alternativ 1



Alternativ 2



Vegmodell, delstrekning 4

Alternativ 1




Alternativ 2



Vegmodell, delstrekning 4

Alternativ 1

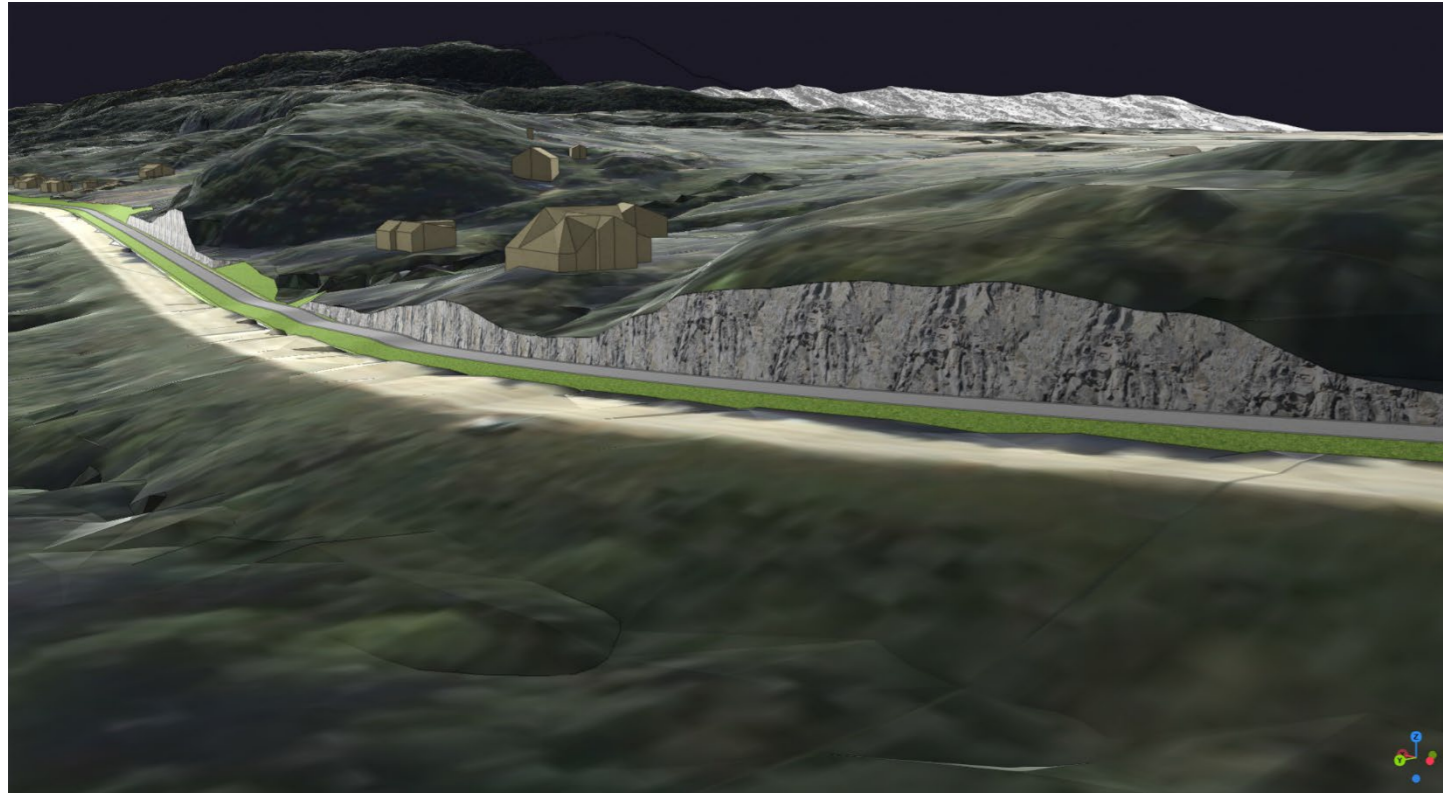


Vegmodell, delstrekning 4

Alternativ 1



Alternativ 2

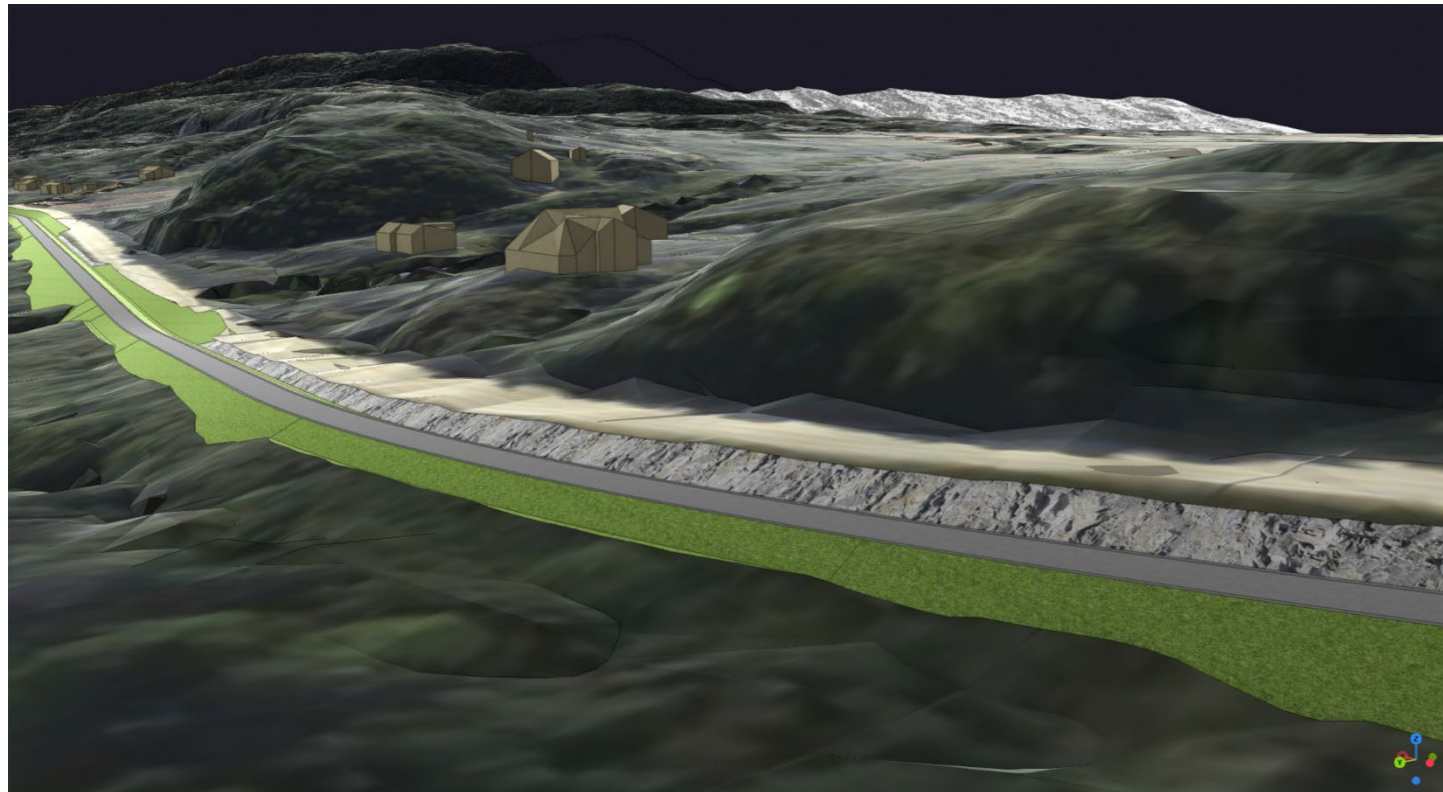

Alternativ 2




Vegmodell, delstrekning 5

Alternativ 1



Vegmodell, delstrekning 5

Alternativ 1

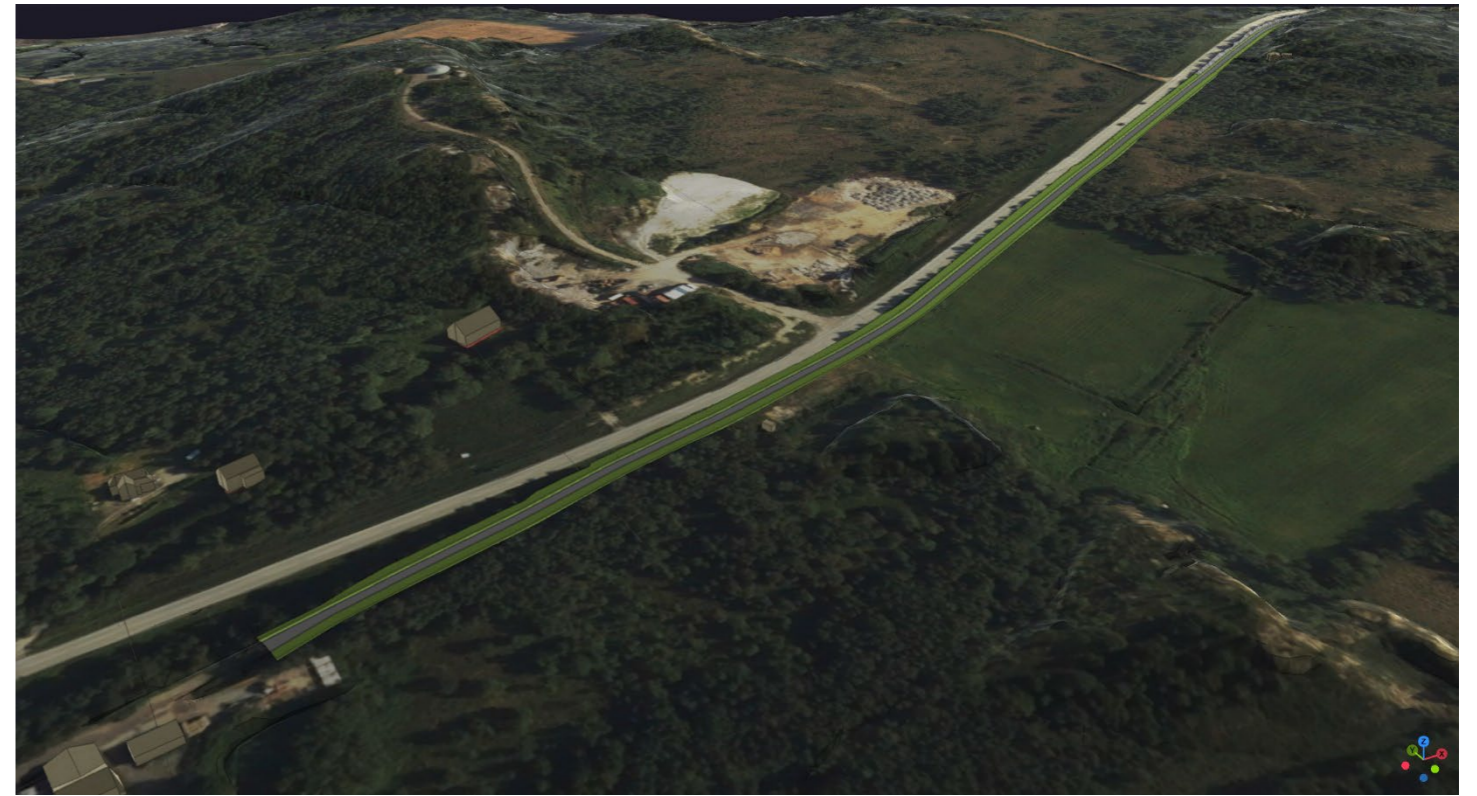

Alternativ 2



Alternativ 2

