

Skygge MUA 20. mars 15:00


ark

Tegningsnr. **A10-10** Revisjon nr.

Type tegning **Skygge på MUA 20. mars kl. 15**

Tegningen er beskyttet etter lov om opphavsrett og eies av Arkitektkollegiet AS. Tegninger skal ikke benyttes uten vår tillatelse.

Lokalisering:

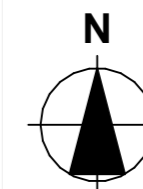

Prosjekteringsgruppen
ARK : Arkitektkollegiet AS Munkegata 17
 7013 Trondheim
 Tlf.: 41515378
 vidar@arkitektkollegiet.no

Rev	Nr	Beskrivelse	Dato	Sign	Kontr
A		Renovasjonsareal trukket inn, oppdatert	12.6.2024	VJG	

Fase
Forprosjekt



Tiltakshaver
Byggpartner Godkjent
Arkitektkollegiet

Prosjekt
Boligfelt Sløyfa
Sløyfa Sign. **VJG** Kontroll **EL**

Filnavn
 Sløyfa alt 4 terrengmodell.pln

Dato
08.06.2023

Målestokk
1:200 **A3**

Kontroll utførende
 Gnr./Bnr./Festenr.: **39/268** Byggekommune: **Bodø** Dato Sign.

Prosjektnr.: **23-015** Tegningsnr.: **A10-10**

Type tegning:
Skygge på MUA 20. mars kl. 15

Skal



20. juni 09:00



20. juni 12:00



20. juni 15:00



20. juni 18:00


Tegningsnr.
A10-09

Revisjon nr.

Type tegning
Sol skygge 20. juni

Tegningen er beskyttet etter lov om opphavsrett og eies av Arkitektkollegiet AS.
Tegninger skal ikke benyttes uten vår tillatelse.

Lokalisering:

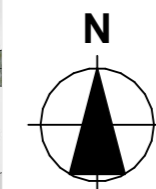

Prosjekteringsgruppen

● **ARK** : Arkitektkollegiet AS

Munkegata 17
7013 Trondheim
Tlf: 41515378
vidar@arkitektkollegiet.no

Fase
Forprosjekt



Tiltakshaver
Byggpartner

Godkjent
Arkitektkollegiet

Prosjekt
Boligfelt Sløyfa
Sløyfa
8072 Bodø

Kontroll prosjekt.
Sign. **VJG** Kontroll **EL**

Filnavn
Sløyfa alt 4 terrengmodell.pln

Dato
08.06.2023

Målestokk
1:357.143 A3

Kontroll utførende

Gnr./Bnr./Festenr.:
39/268

Byggekommune:
Bodø

Dato Sign.

Prosjektnr.:
23-015

Tegningsnr.:
A10-09


Type tegning:
Sol skygge 20. juni

Tegningsnr.
A10-08

Revisjon nr.

Type tegning
Sol skygge 20. mars

Tegningen er beskyttet etter lov om opphavsrett og eies av Arkitektkollegiet AS.
Tegninger skal ikke benyttes uten vår tillatelse.

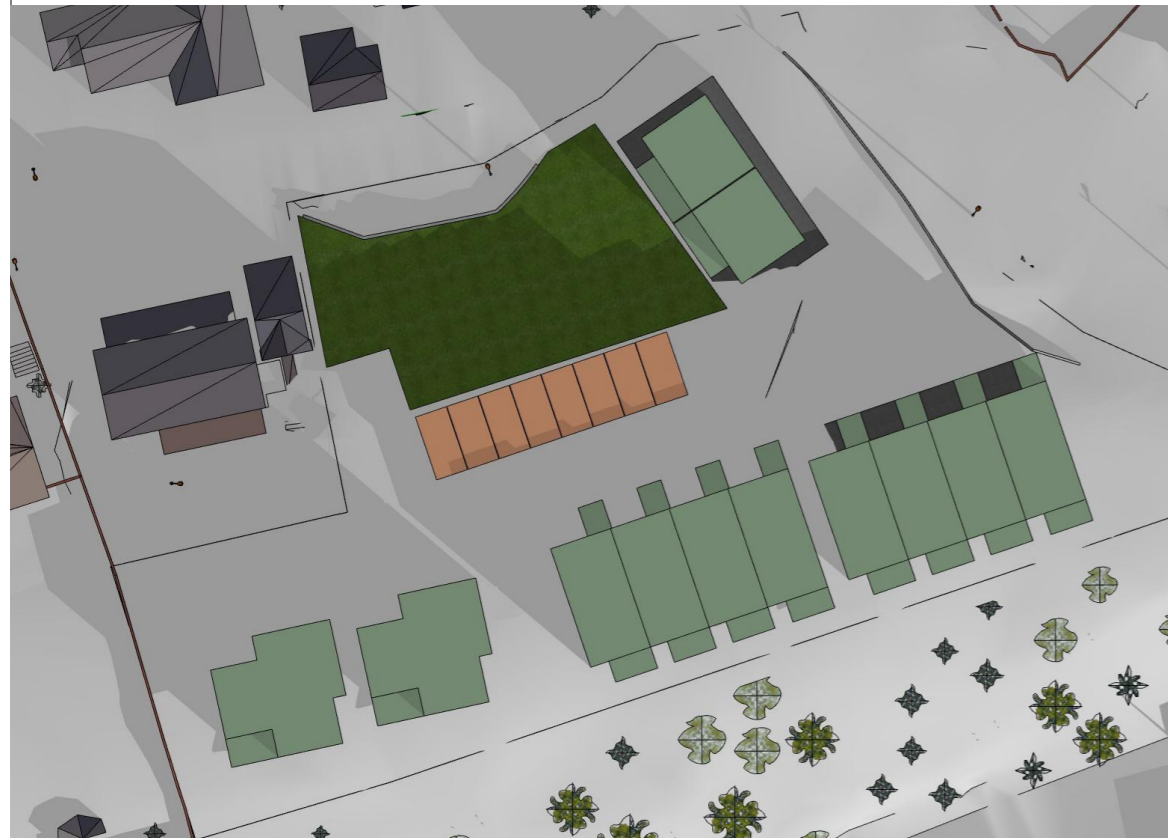


20 mars 09:00



20. mars 12:00

Lokalisering:

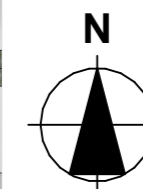

Prosjekteringsgruppen

● **ARK :** Arkitektkollegiet AS

Munkegata 17
7013 Trondheim
Tlf.: 41515378
vidar@arkitektkollegiet.no

Fase

Forprosjekt



Tiltakshaver

Byggpartner

Prosjekt

Boligfelt Sløyfa
Sløyfa
8072 Bodø

Godkjent

Arkitektkollegiet

Kontroll prosjekt.

Sign. **VJG** Kontroll **EL**

Filnavn
Sløyfa alt 4 terrengmodell.pln

Dato
08.06.2023

Målestokk
1:357.143 A3

Kontroll utførende

Gnr./Bnr./Festenr.:
39/268

Byggekommune:
Bodø


Dato

Sign.


Prosjektnr.:
23-015

Tegningsnr.:
A10-08


Type tegning:
Sol skygge 20. mars

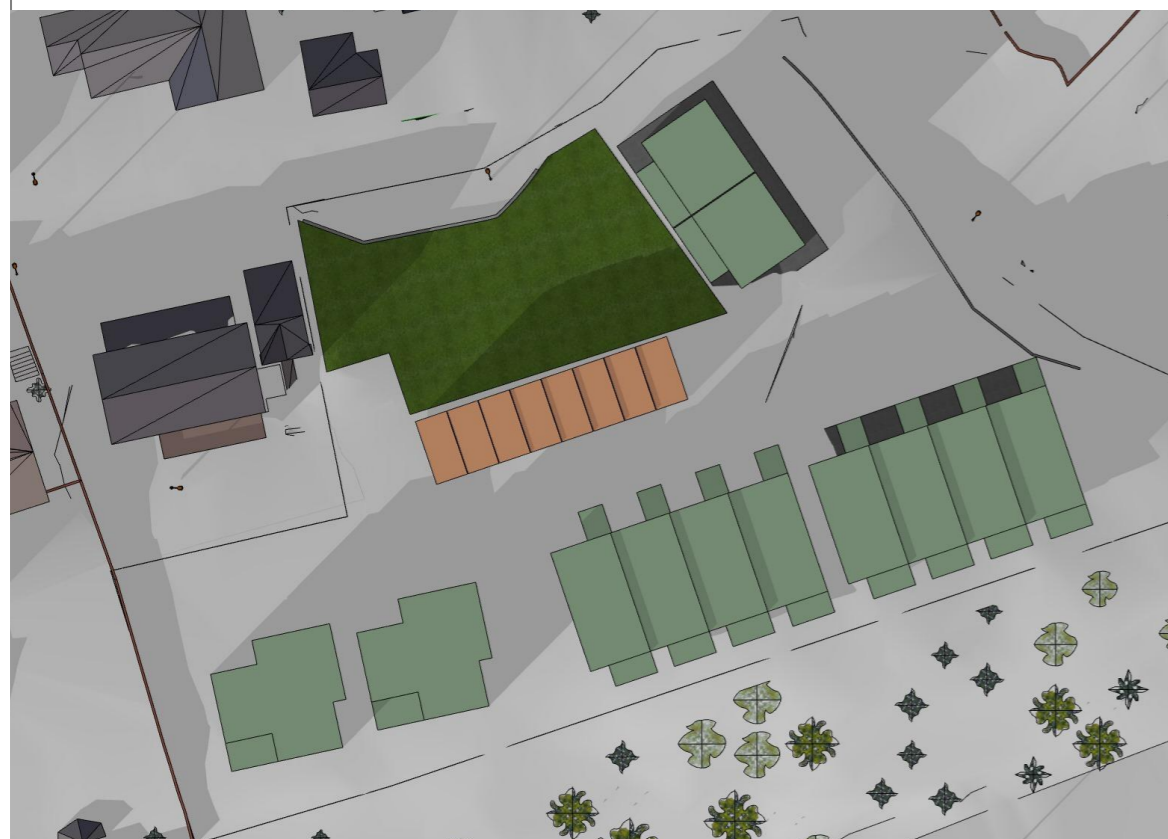


20. mars 15:00

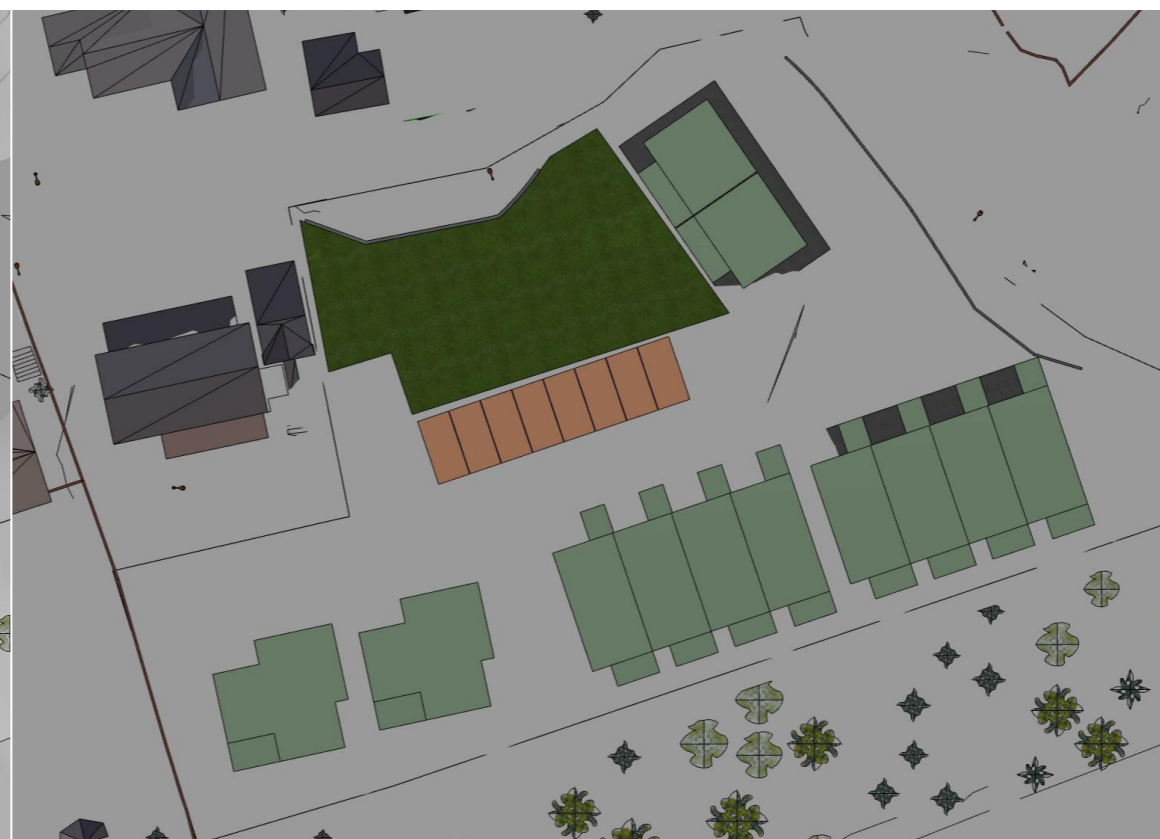


20. mars 18:00

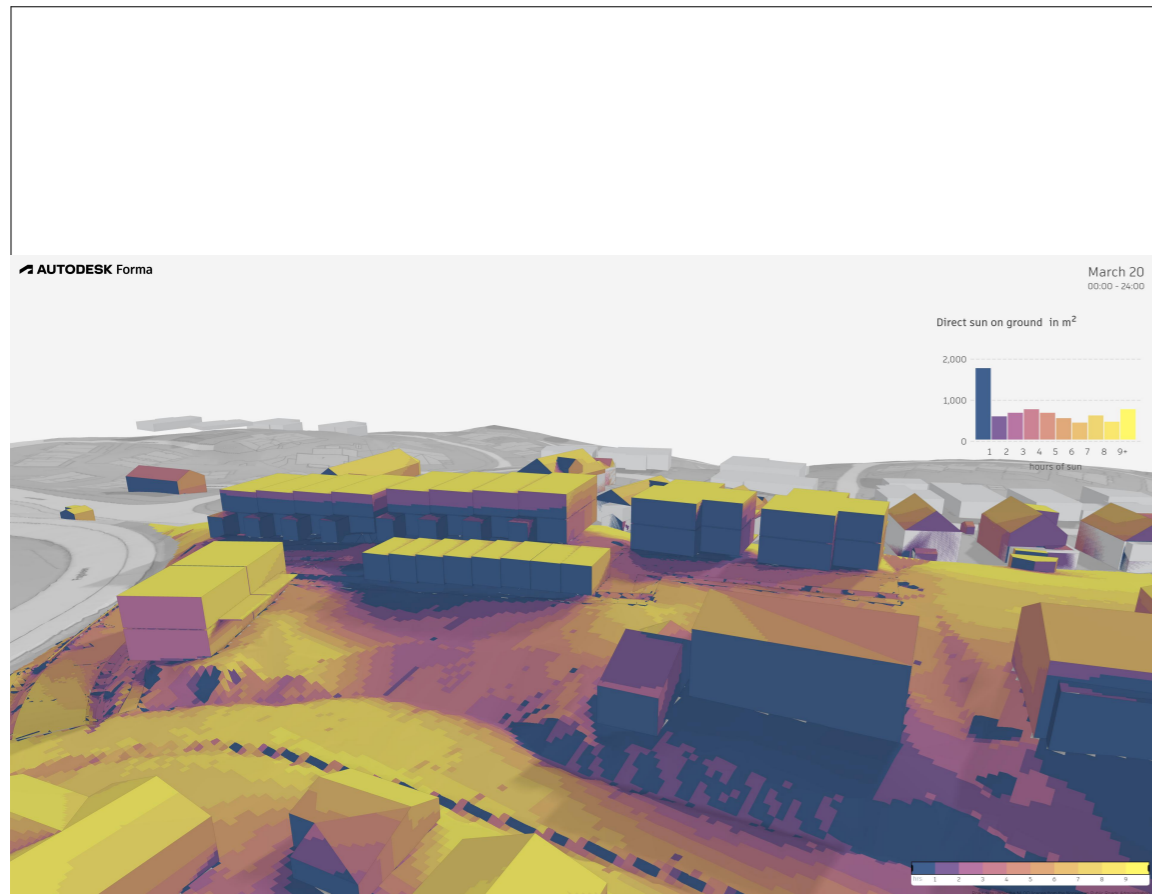


Soltimer 20. mars - fasader mot nord

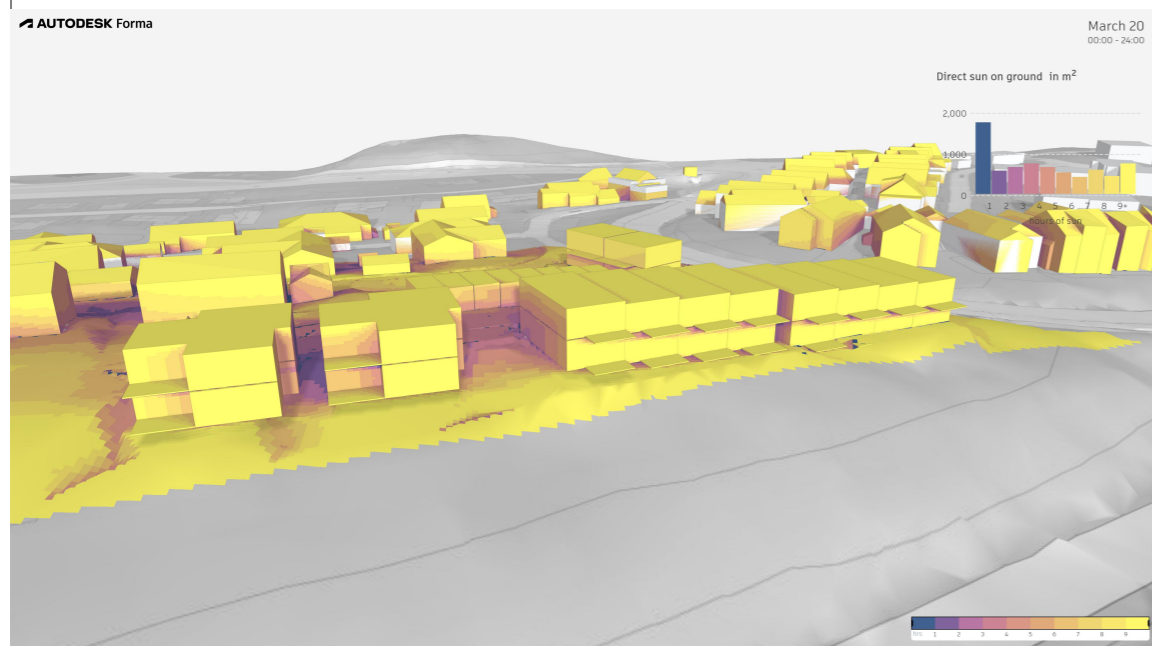



Soltimer 20. mars - fasader mot sør

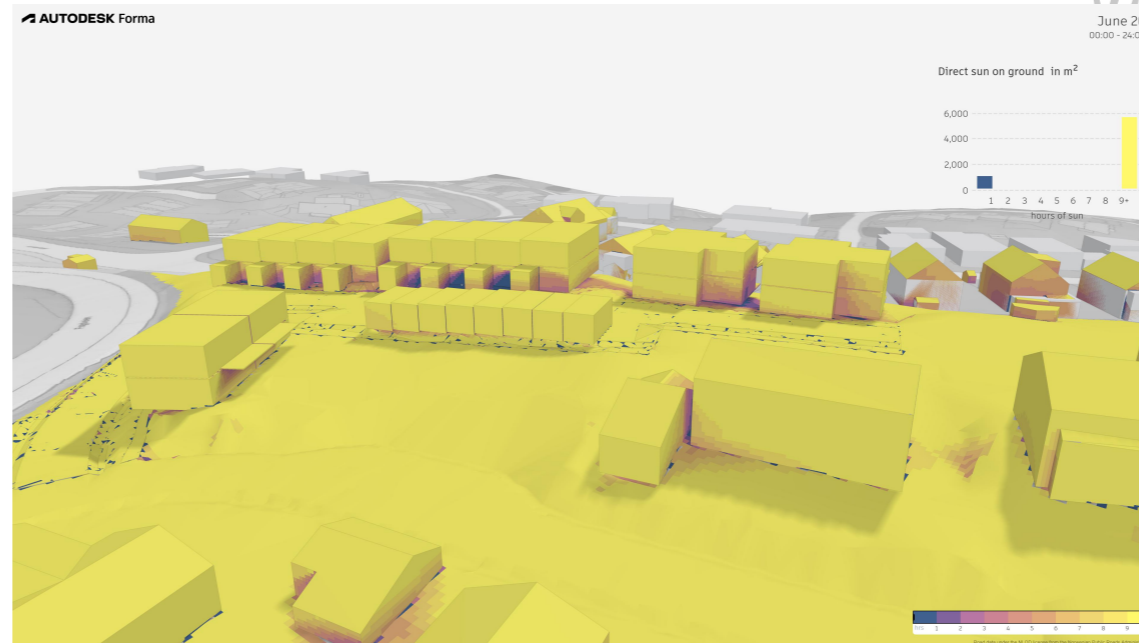


Soltimer 20. juni - fasader mot nord

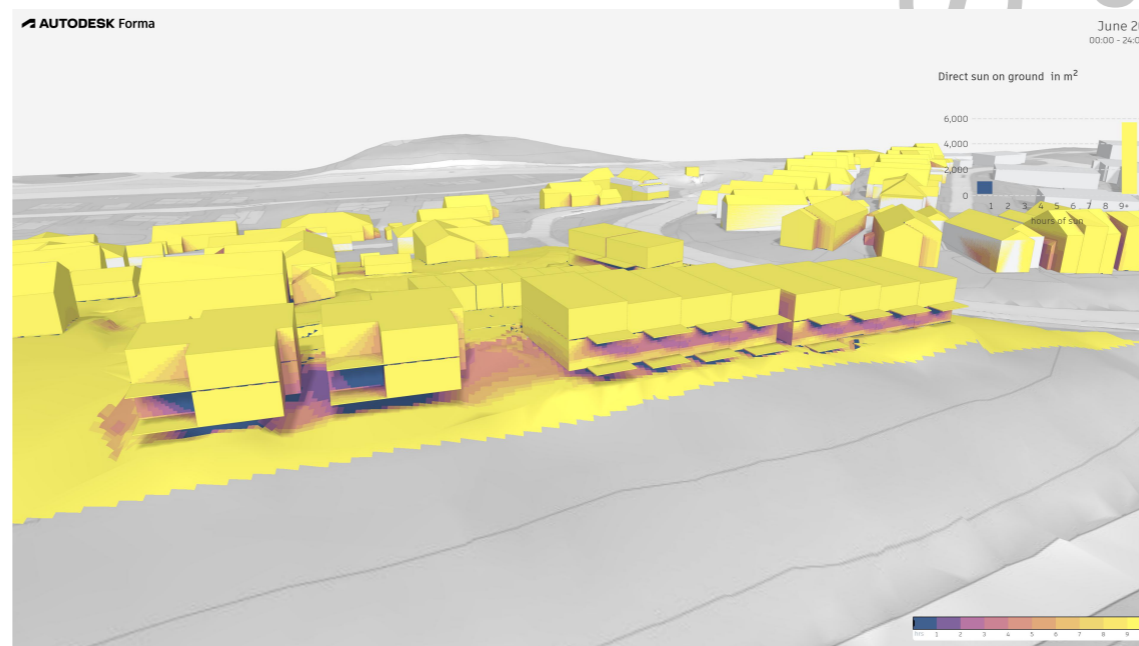


Soltimer 20. mars - fasader mot sør

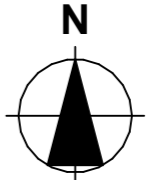
Tegningsnr. A10-12		Revisjon nr.
Type tegning Soltimer fasader		
Tegningen er beskyttet etter lov om opphavsrett og eies av Arkitektkollegiet AS. Tegninger skal ikke benyttes uten vår tillatelse.		
Lokalisering: 		
Prosjekteringsgruppen ● ARK : Arkitektkollegiet AS Munkegata 17 7013 Trondheim Tlf.: 41515378 vidar@arkitektkollegiet.no		
Fase Forprosjekt		
		
Tiltakshaver Byggpartner		Godkjent Arkitektkollegiet
Prosjekt Boligfelt Sløyfa Sløyfa 8072 Bodø		Kontroll prosjekt. Sign. VJG Kontroll EL
Gnr./Bnr./Festenr.: 39/268		Byggekommune: Bodø
Prosjektnr.: 23-015		Tegningsnr.: A10-12
Type tegning: Soltimer fasader		Filnavn Sløyfa alt 4 terrengmodell.pln
		Dato 28.02.2024
		Målestokk A3
		Kontroll utførende Dato Sign.

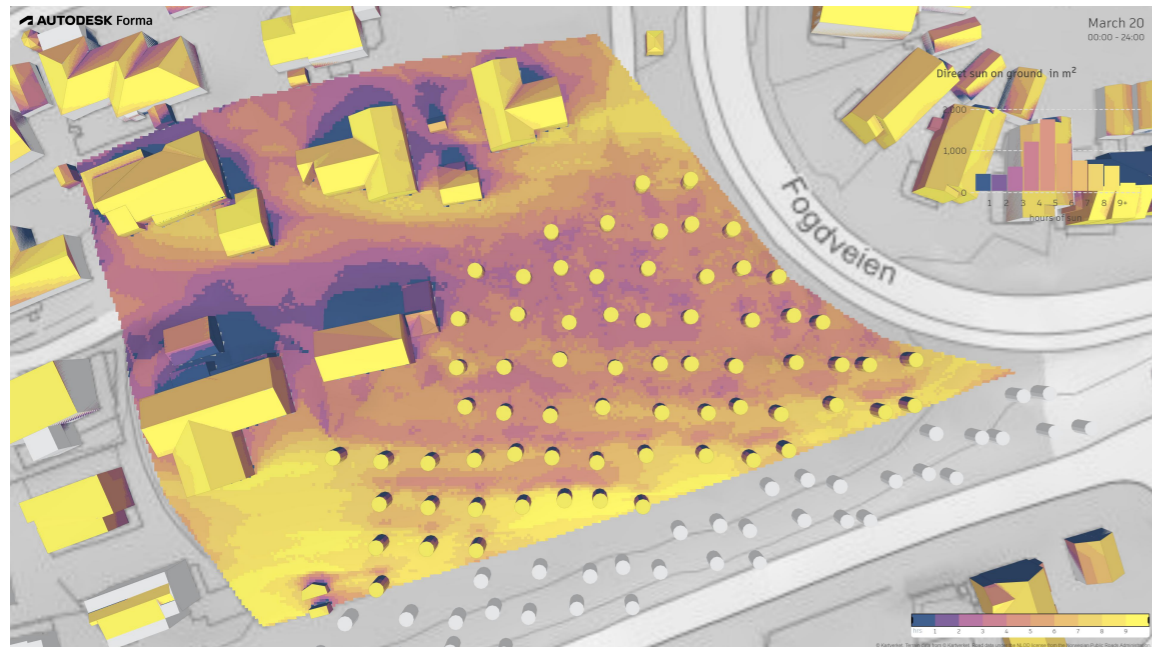


Soltimer 20. mars - eksisterende situasjon

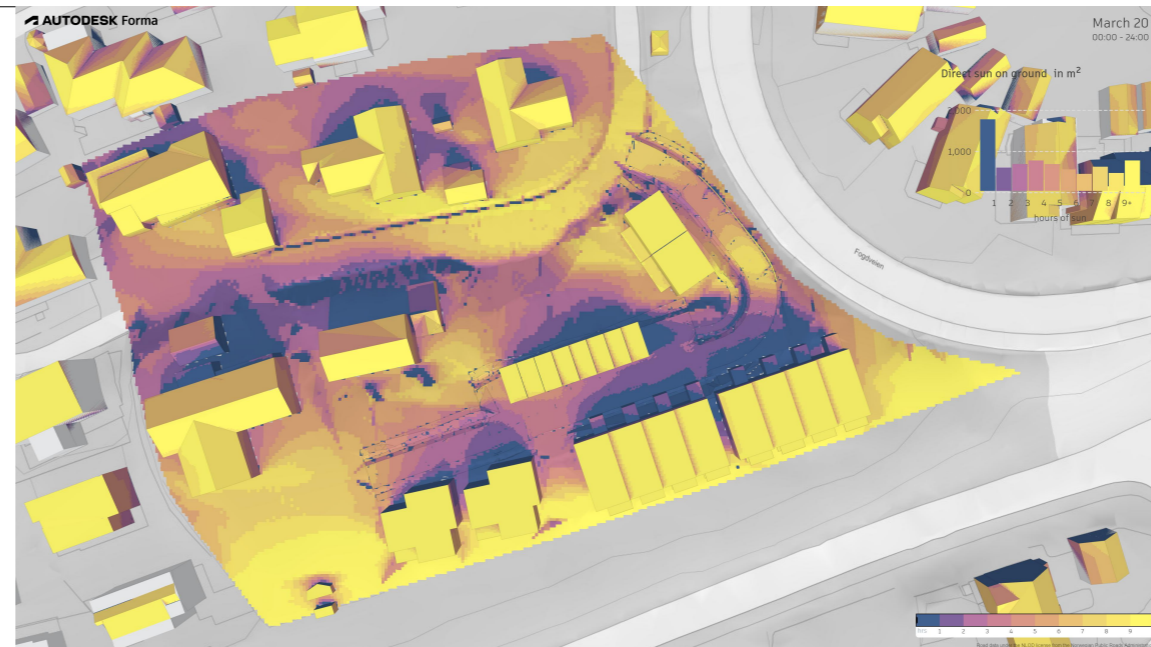


Soltimer 20. mars - ferdig utbygd

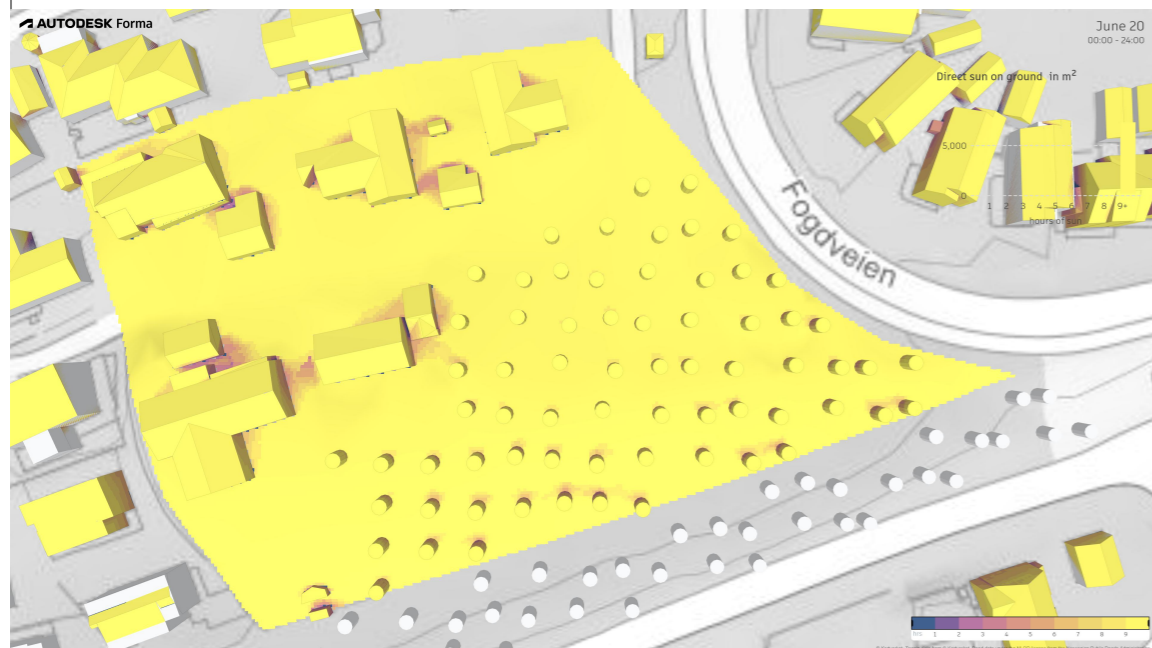

Soltimer 20. juni - eksisterende situasjon

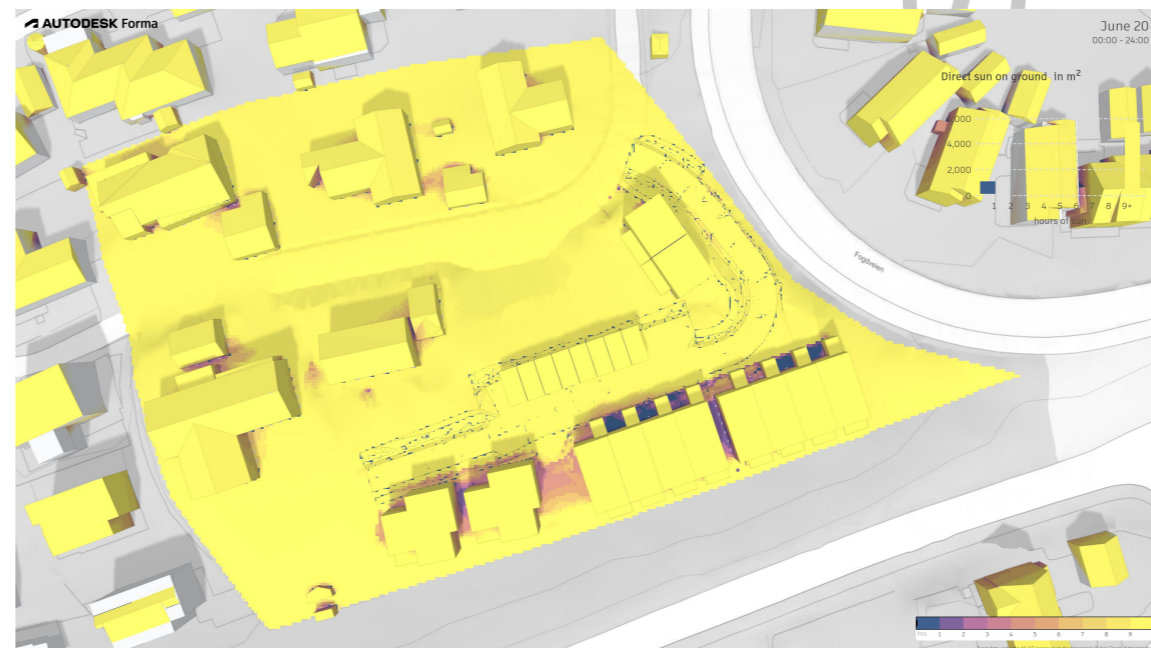

Soltimer 20. mars - ferdig utbygd

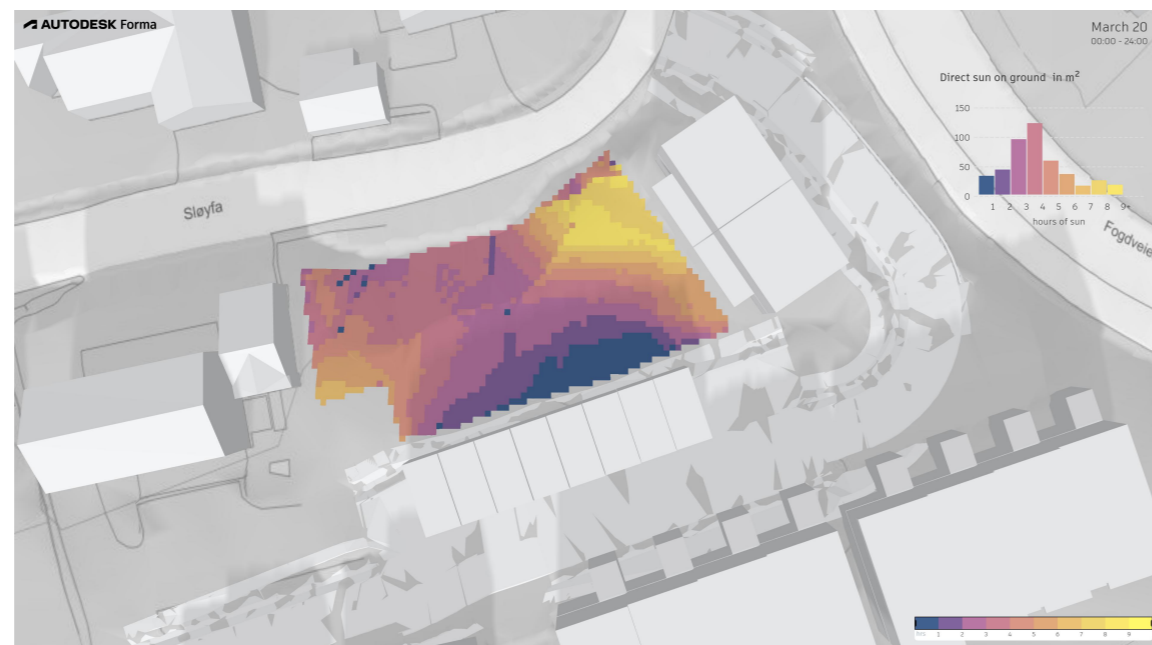


Soltimer 20. mars - MUA

Tegningsnr. **A10-11** Revisjon nr.

Type tegning **Soltimer**

Tegningen er beskyttet etter lov om opphavsrett og eies av Arkitektkollegiet AS. Tegninger skal ikke benyttes uten vår tillatelse.

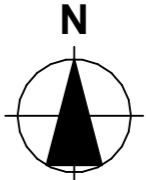Lokalisering:


Prosjekteringsgruppen
 ● **ARK : Arkitektkollegiet AS**
 Munkegata 17
 7013 Trondheim
 Tlf.: 41515378
 vidar@arkitektkollegiet.no

Fase
Forprosjekt

 **Arkitektkollegiet**

Tiltakshaver
Byggpartner

Prosjekt
Boligfelt Sløyfa

Sløyfa
8072 Bodø

Dato
28.02.2024

Målestokk
A3

Gnr./Bnr./Festenr.: **39/268** Byggekommune: **Bodø**

Prosjektnr.: **23-015** Tegningsnr.: **A10-11**

Type tegning:
Soltimer

Skal ikke