


Nivå 1, Under bakken

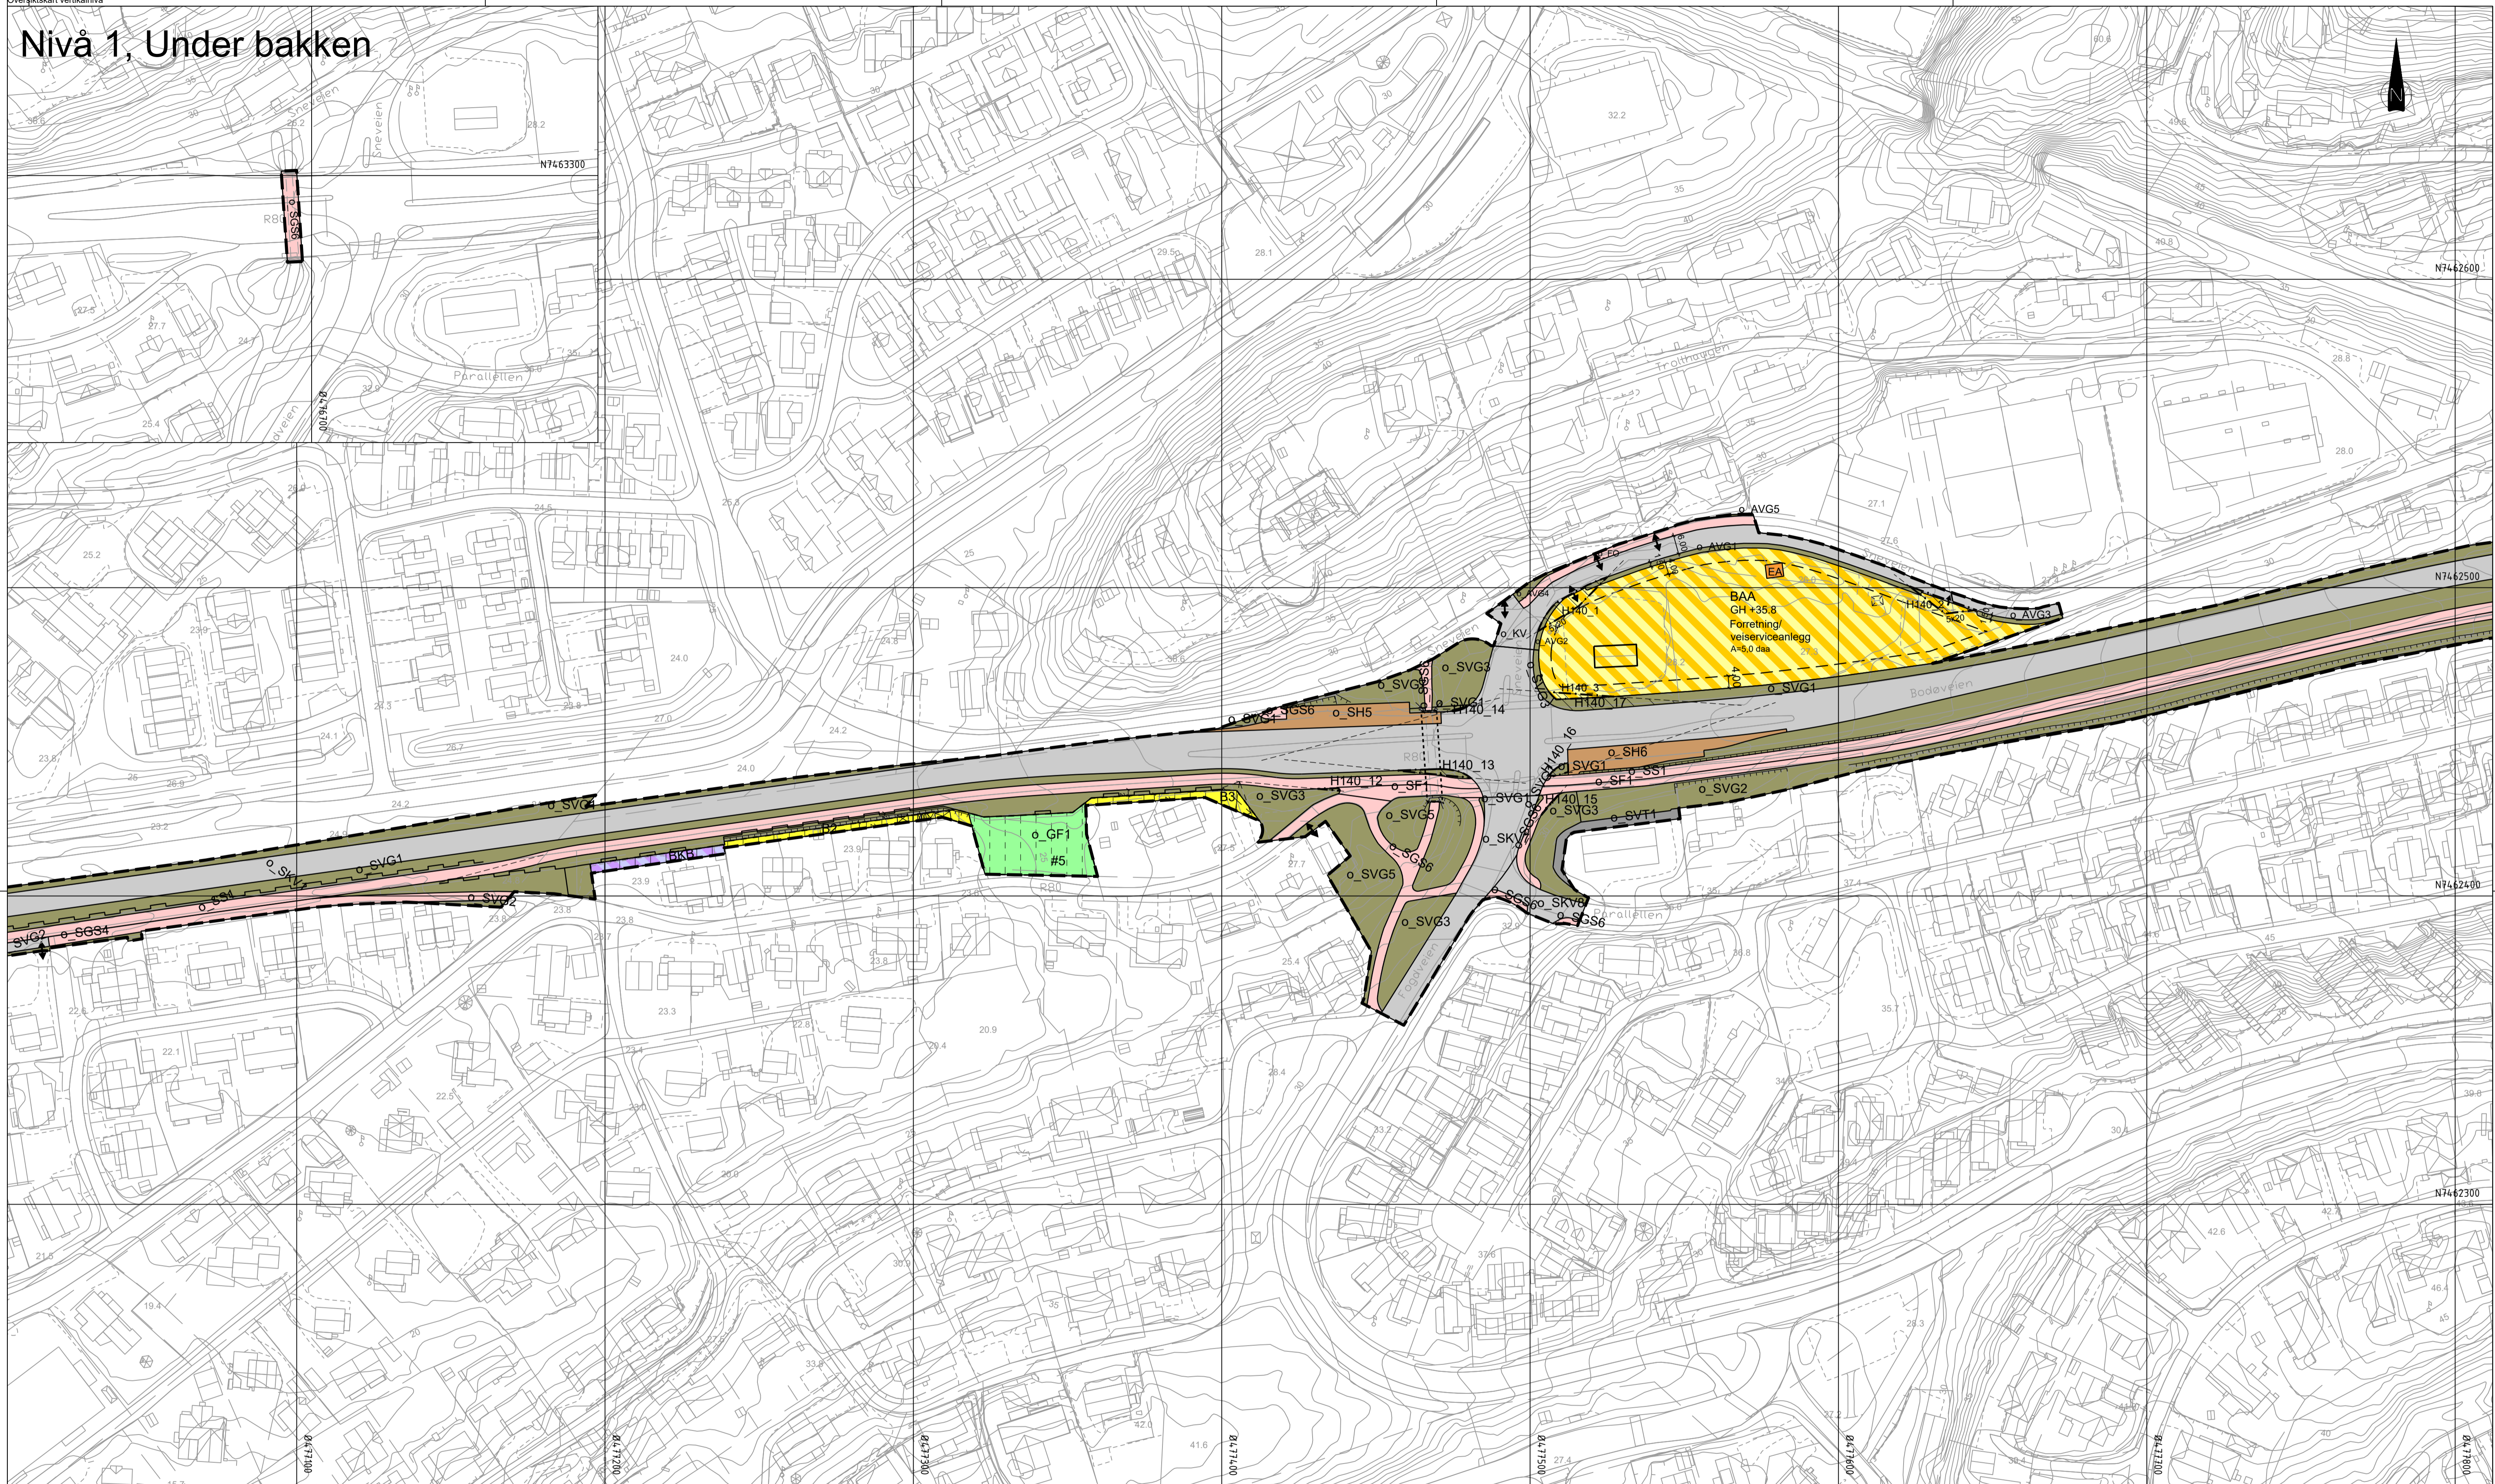

Tegnforklaring

Reguleringsplan PBL 2008

§12-5. Nr. 1 - Bebyggelse og anlegg

- Boligbebyggelse B (1110)
- Forretning/kontor BKB (1810)

§12-5. Nr. 2 - Samferdselsanlegg og teknisk infrastruktur

- Kjøreveg SKV (2011)
- Fortau SF (2012)
- Gang-/sykkelveg SGS (2015)
- Sykkelanlegg SS (2017)
- Annen veggrunn - tekniske anlegg SVT (2018)

- Annen veggrunn - grøntareal SVG (2019)
- Holdeplass/plattform SH (2025)

§12-5. Nr. 3 - Grønnstruktur

- Friområde GF (3040)

§12-6 - Hensynssoner

- Frisikt (140)

§12-7 - Bestemmelseområder

- Anlegg- og riggområde # (91)

Linjesymbol

- Plangrense
- Formålgrense
- Bestemmelsegrense

- Grense for sikringszone
- Bebyggelse som forutsettes fjernet (1215)
- Frisiktlinje (1222)
- Regulert støyskjerm (1227)
- Regulert støttemur (1228)
- Tunnel (1254)
- Måle og avstandslinje (1259)

Punktsymboler

- Avkjørsel - både inn og utkjøring
- Tunnelåpning

Kilde for basiskart: FKB-A
 Dato for basiskart: 08.04.2024
 Ekvidistanse: ETRS89_UTM-33N
 Kartmålestokk: 1:1000 (A1)
 0 25.0 50m

Revisjon	Dato	Saksnr.	Signatur				
Feltnummerering	03.07.2024		GJ				
RV80 HUNDSTADMOEN-BODØ ELV							
Detailregulering		PlanID:	2018011				
		Kartgrunnlag:	08.04.2024				
		Kartreferanse:	ETRS89_UTM-33N				
		Høydegrunnlag:	NN2000				
Saksbehandling i følge plan- og bygningsloven		Dato	Saksnr.	Signatur			
Dato for oppstartsmøte		12.10.2018					
Kunngjøring oppstart av reguleringsplanarbeid							
Vedtatt om høring og offentlig ettersyn							
Periode for høring og offentlig ettersyn							
Vedtatt kommunestyret							
		Dato:	02.10.2023	Utarbeidet av:	BOARCH arkitekter AS	Tegningsnummer:	R01
		PROF-nummer:	GJ	Saksbehandler:			